

EL.3.1

**COMUNE DI ROCCAPALUMBA**  
 Provincia di Palermo

**OGGETTO:**  
 Progetto esecutivo per la manutenzione straordinaria messa in sicurezza, miglioramento sismico, abbattimento barriere architettoniche ed efficientamento energetico del complesso della Chiesa Maria SS. del Rosario di Regaliofoli sito nel Comune di Roccapalumba.

**ELABORATI:**  
 BILUO  
 - Geometria  
 - Planimetria Prima  
 - Pianta Piano Primo  
 - Pianta Piano Seminterrato





**VISTI:**  
 - R.U.P.  
 Geom. Antonino Di Chiara

**Il Parroco**  
 don Francesco Oliviero

**Il Progettista**  
 Ing. Antonio Di Chiara

Roccapalumba li

Ing. Antonio Di Chiara, via Libertà 23, 90037 Roccapalumba (PA), e-mail: antoniochiara@gmail.com, fax: 0916744000

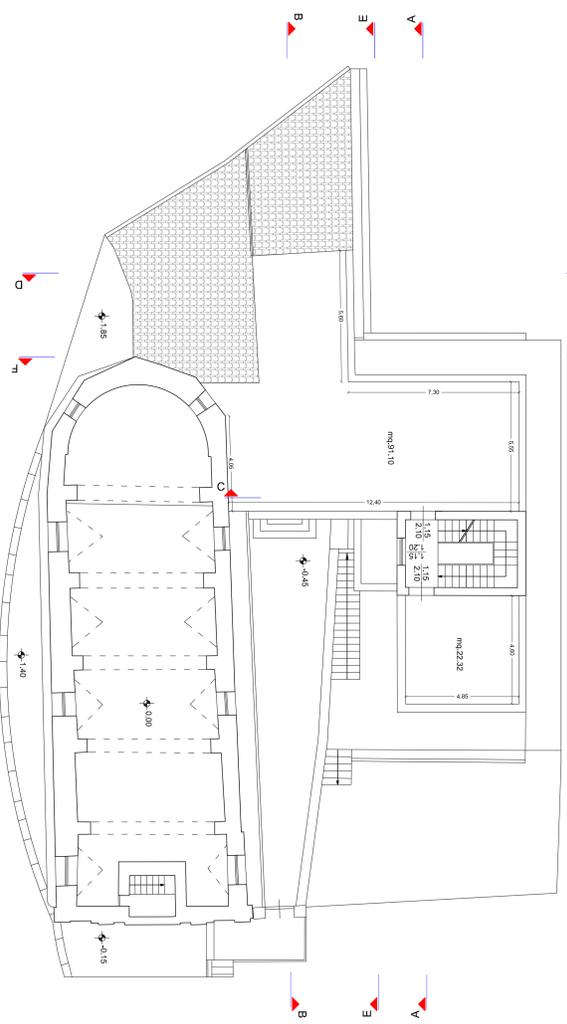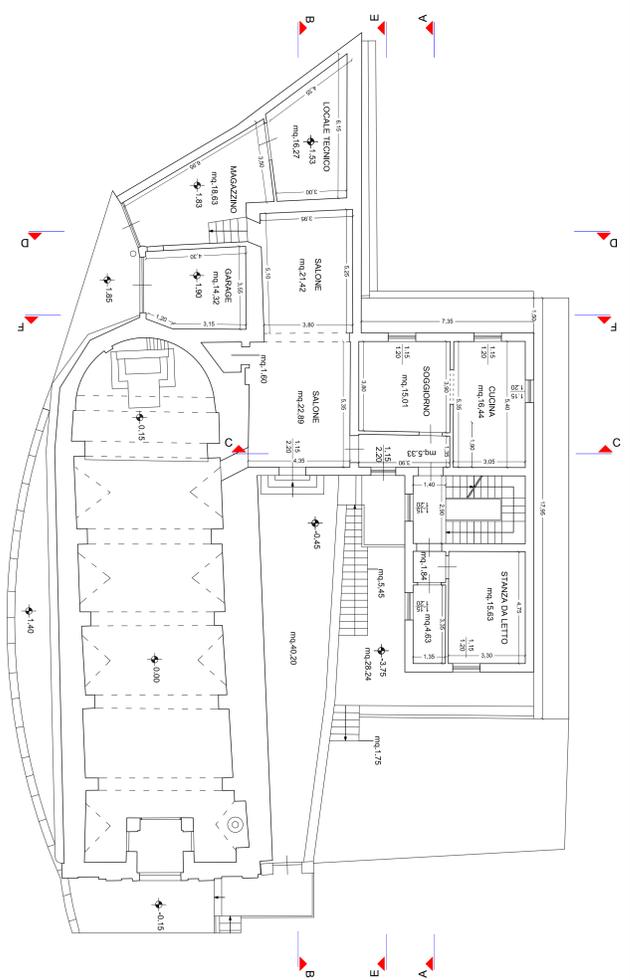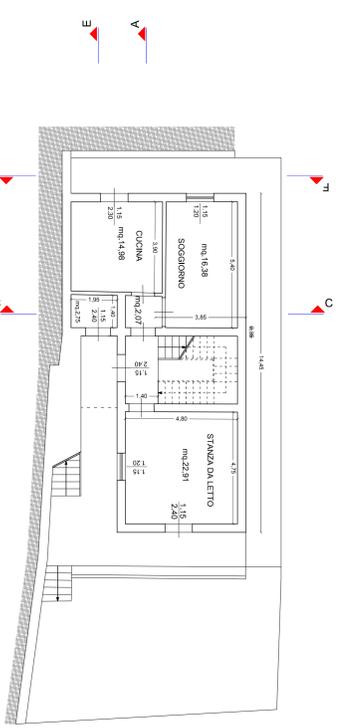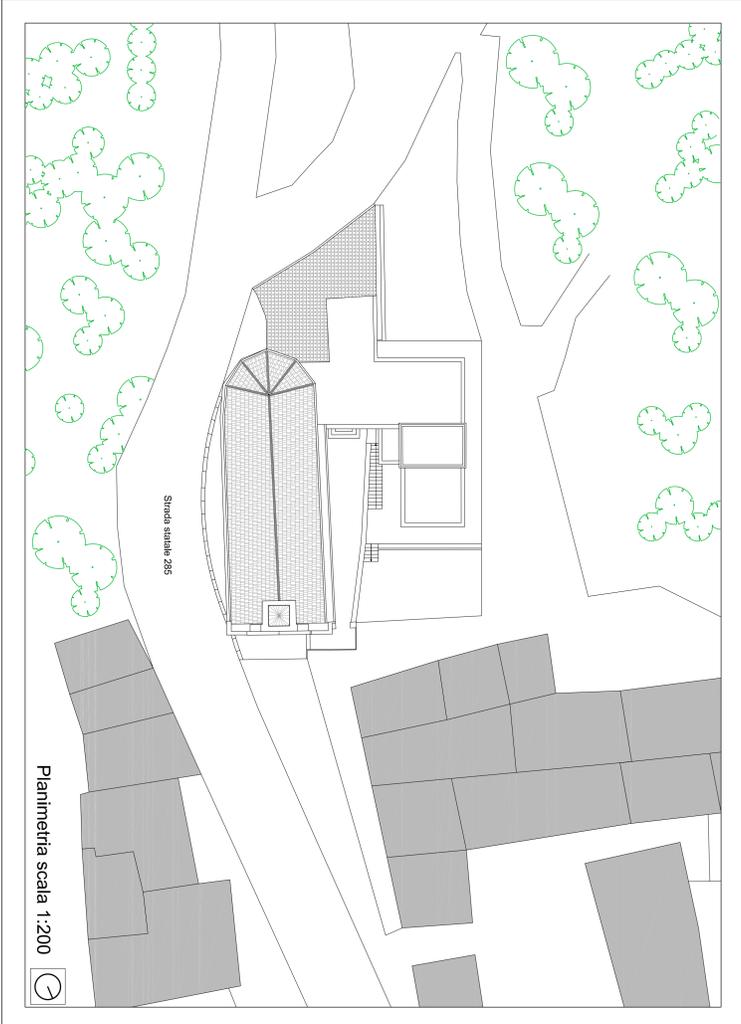





**COMUNE DI ROCCAPALUMBA**  
Provincia di Palermo

**OGGETTO:**  
Progetto esecutivo per la manutenzione straordinaria messa in sicurezza, miglioramento sismico, abbattimento barriere architettoniche ed efficientamento energetico del complesso della Chiesa Maria SS. del Rosario di Regaliofolli sito nel Comune di Roccapalumba.

**ELABORATI:**  
RILEVO  
- Sezioni

**VISTI:**

Scala:1/100


Il R.U.P.  
Geom. Antonio Di Chiara

Il Progettista  
Ing. Antonio Giunta


Il Progettista  
Ing. Rosario Cultura

Roccapalumba li


Ing. Antonio Giunta, via Libertà 23, 90020 Roccapalumba (PA), email: antonio.giunta@gmail.com, Pec: antonio.giunta@postecert.it  
Ing. Rosario Cultura, via E. Venturi 75, 90021 Magusa (AG), email: rosariocultura@gmail.com, Pec: rosario.cultura@pec.it

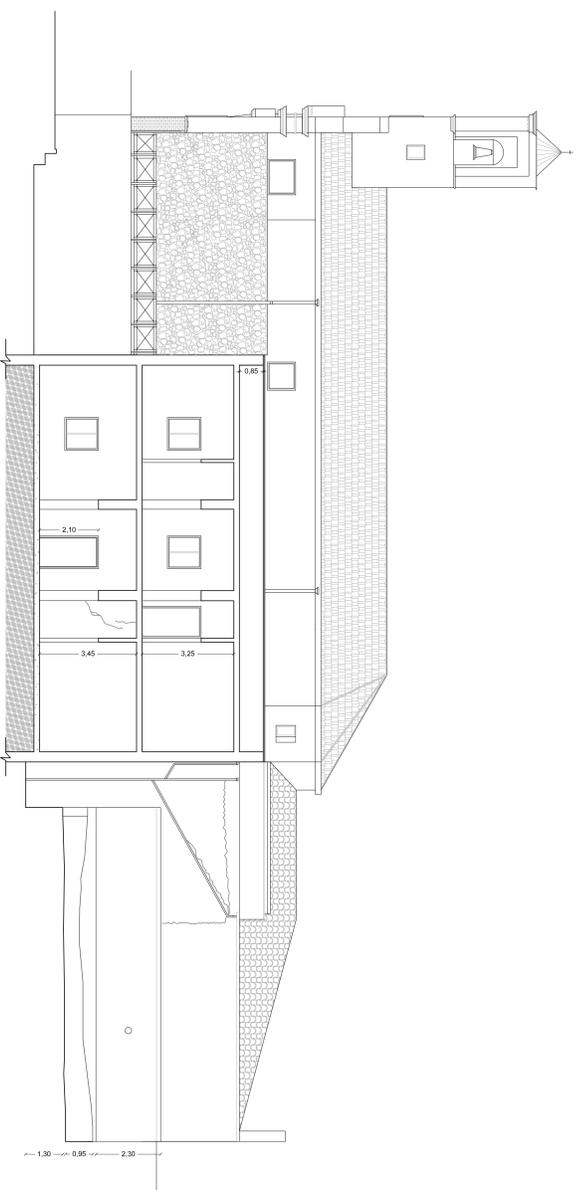


Sezione A-A

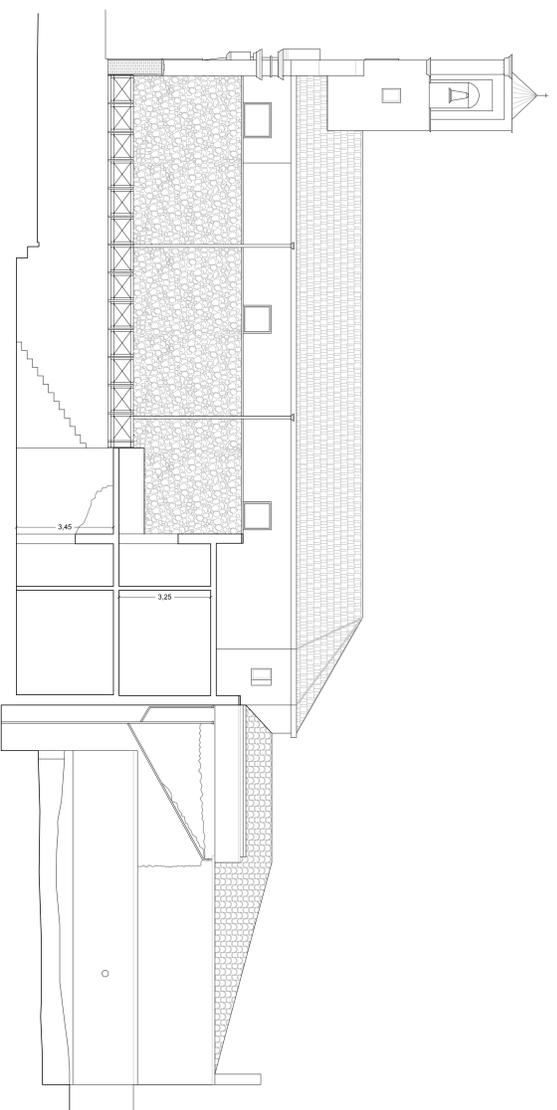


Sezione E-E

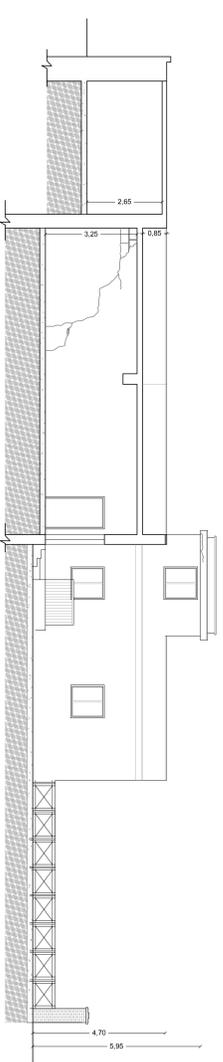


Sezione B-B

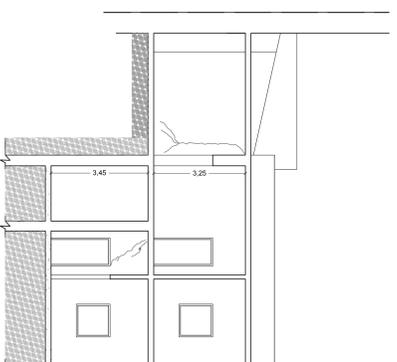

Sezione C-C

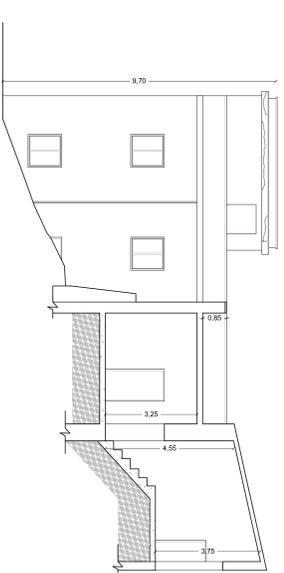

Sezione D-D

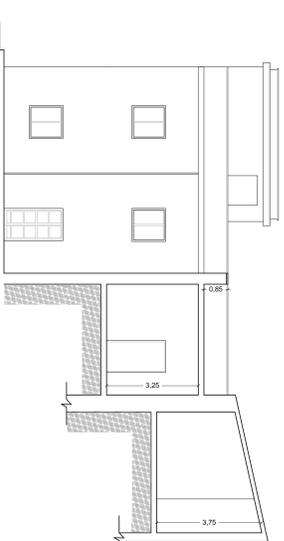

Sezione F-F



**COMUNE DI ROCCAPALUMBA**  
Provincia di Palermo

**OGGETTO:**  
Progetto esecutivo per la manutenzione straordinaria messa in sicurezza, miglioramento sismico, abbattimento barriere architettoniche ed efficientamento energetico del complesso della Chiesa Maria SS. del Rosario di Regalioffoli sito nel Comune di Roccapalumba.


**ELABORATI:**  
PROGETTO  
- Pianta Copertura  
- Prospetti

**VISTI:**


Scala: 1/100

Il R.U.P. Geom. Antonino Di Chiara	Il Parroco don Francesco Salvatore	Il Progettista Ing. Antonio Di Maria
---------------------------------------	---------------------------------------	---


Roccapalumba li  
Ing. Antonio Di Maria, via Libertà 23, 90029 Roccapalumba (Pa), email: antoniodi@ingmail.com, fax: 0912614000, www.ing.antoniodi.com

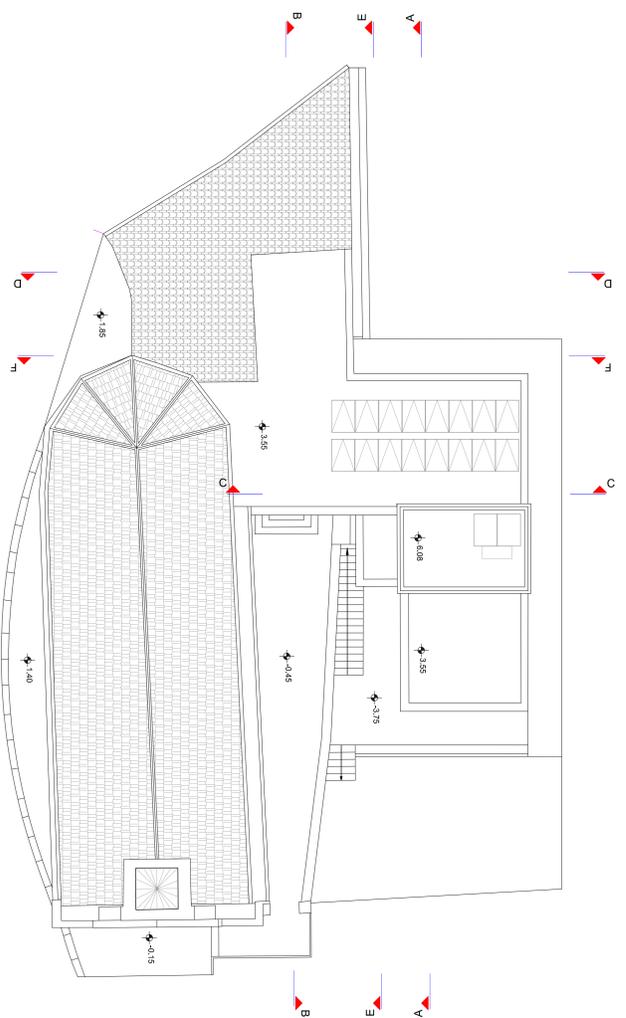


Pianta Copertura

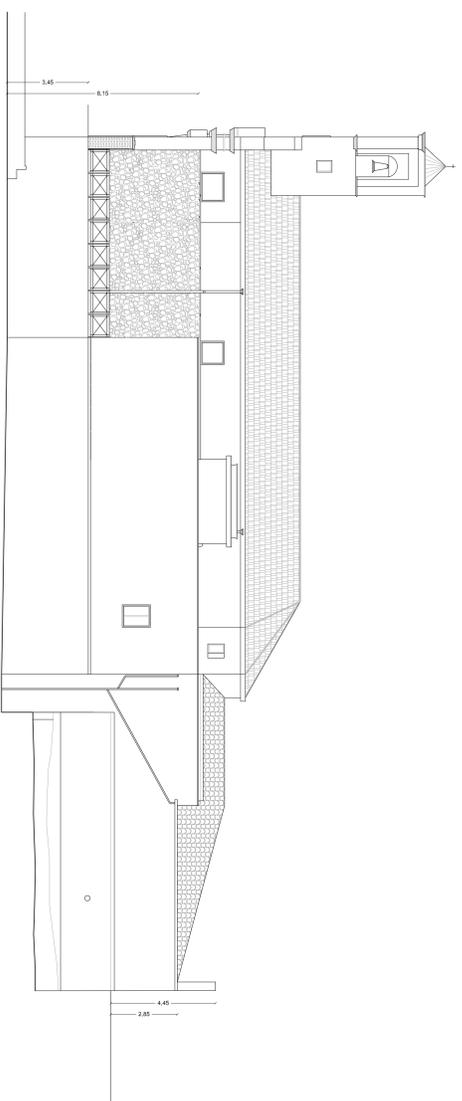


Prospetto ovest

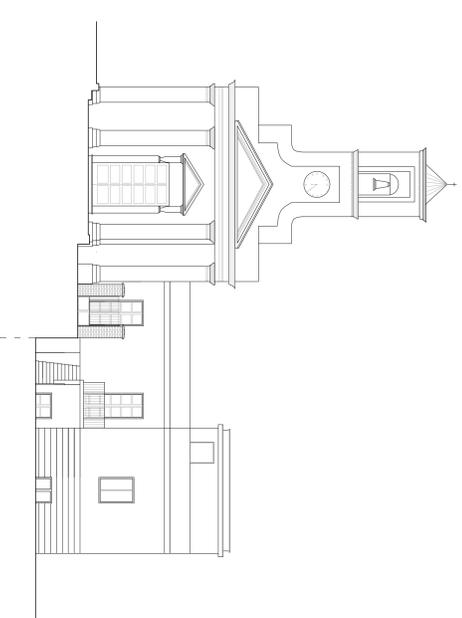

Prospetto nord

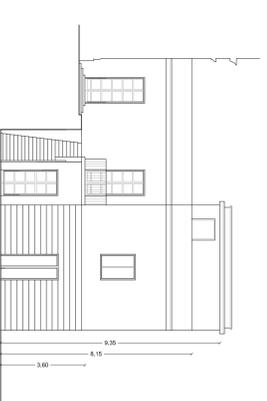

Prospetto nord canonica

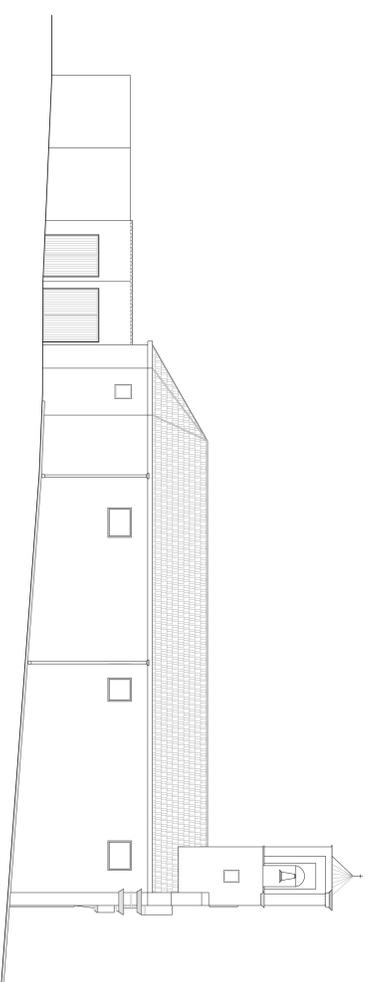

Prospetto est

**COMUNE DI ROCCAPALUMBA**  
Provincia di Palermo



**OGGETTO:**  
Progetto esecutivo per la manutenzione straordinaria messa in sicurezza, miglioramento sismico, abbattimento barriere architettoniche ed efficientamento energetico del complesso della Chiesa Maria SS. del Rosario di Regalioffoli sito nel Comune di Roccapalumba.


**ELABORATI:**  
PROGETTO  
- Sezioni

**VISTI:**


Scala: 1/100

<b>Il R.U.P.</b> Geom. Antonino Di Chiara	<b>Il Parroco</b> don Francesco Oliviero	<b>Il Progettista</b> Ing. Antonio Giamberardino
--	---	---


Ing. Antonio Giamberardino, via Libertà 23, 90029 Roccapalumba (PA), e-mail: giamberardino@ingmail.com, fax: 0912614000/giamberardino@pa.it

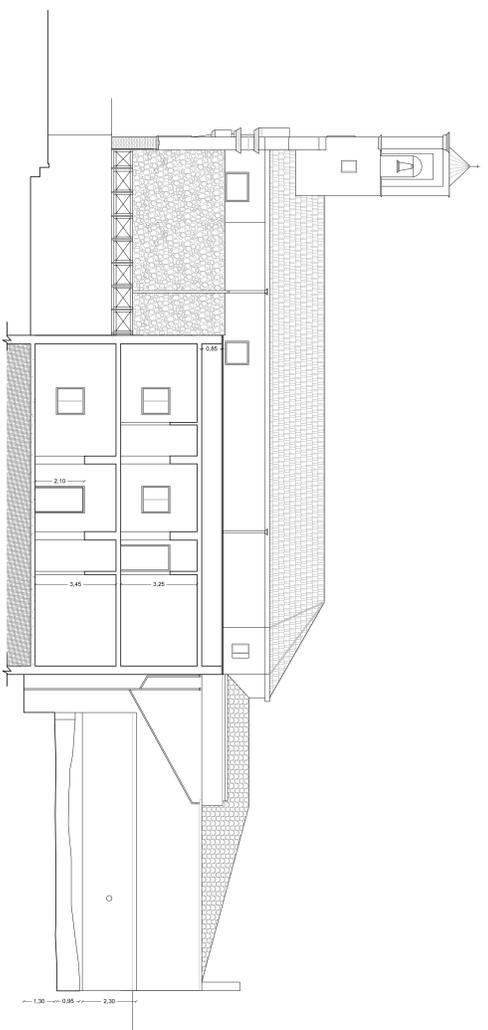


Sezione A-A

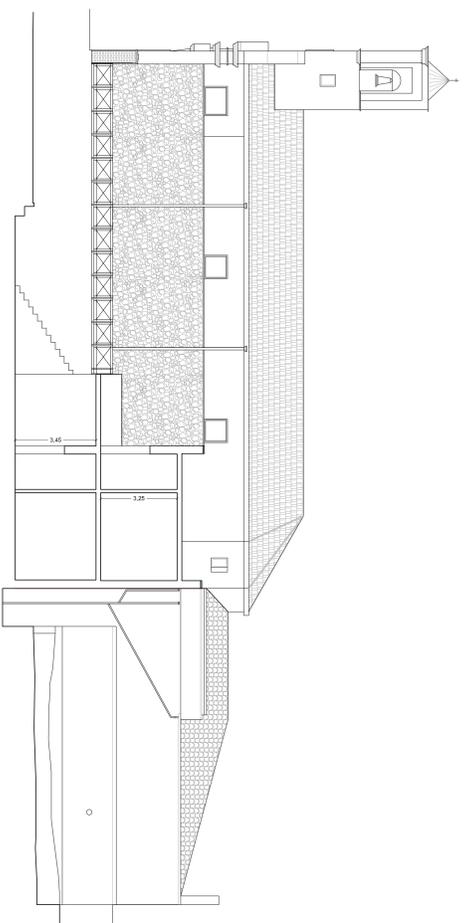


Sezione E-E

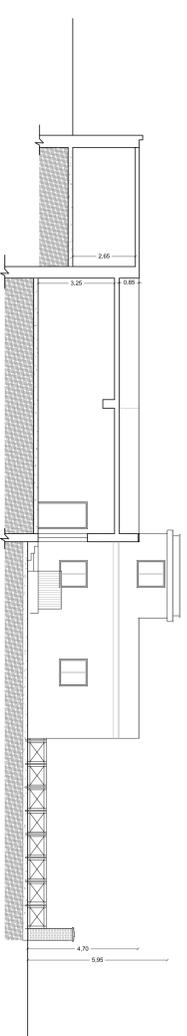


Sezione B-B

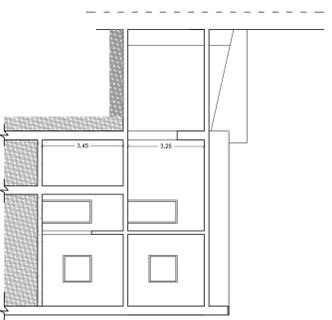

Sezione C-C

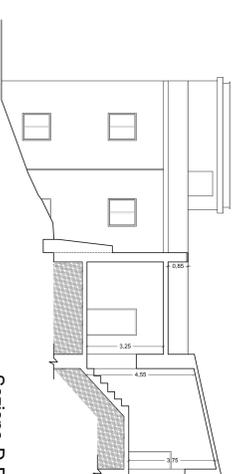

Sezione D-D

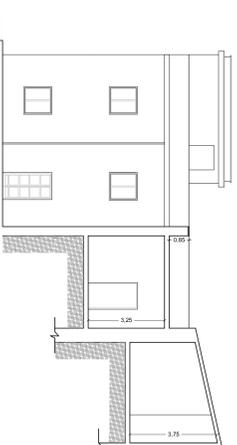

Sezione F-F



**COMUNE DI ROCCAPALUMBA**  
Provincia di Palermo


**OGGETTO:**  
Progetto esecutivo per la manutenzione straordinaria messa in sicurezza, miglioramento statico, abbattimento barriere architettoniche ed efficientamento energetico del complesso della Chiesa Maria SS. del Rosario di Regalbuto sita nel Comune di Roccapalumba.

**ELABORATI:**  
PROGETTO  
- Pianta Arredata Piano terra  
- Pianta Arredata Seminterrato


**VISTI:**

**Scala: 1:50**

**Il R.U.P.** **Il Parroco** **Il Progettista**  
Geom. Antonio Di Chio don Francesco Chioaro Ing. Antonio Diana

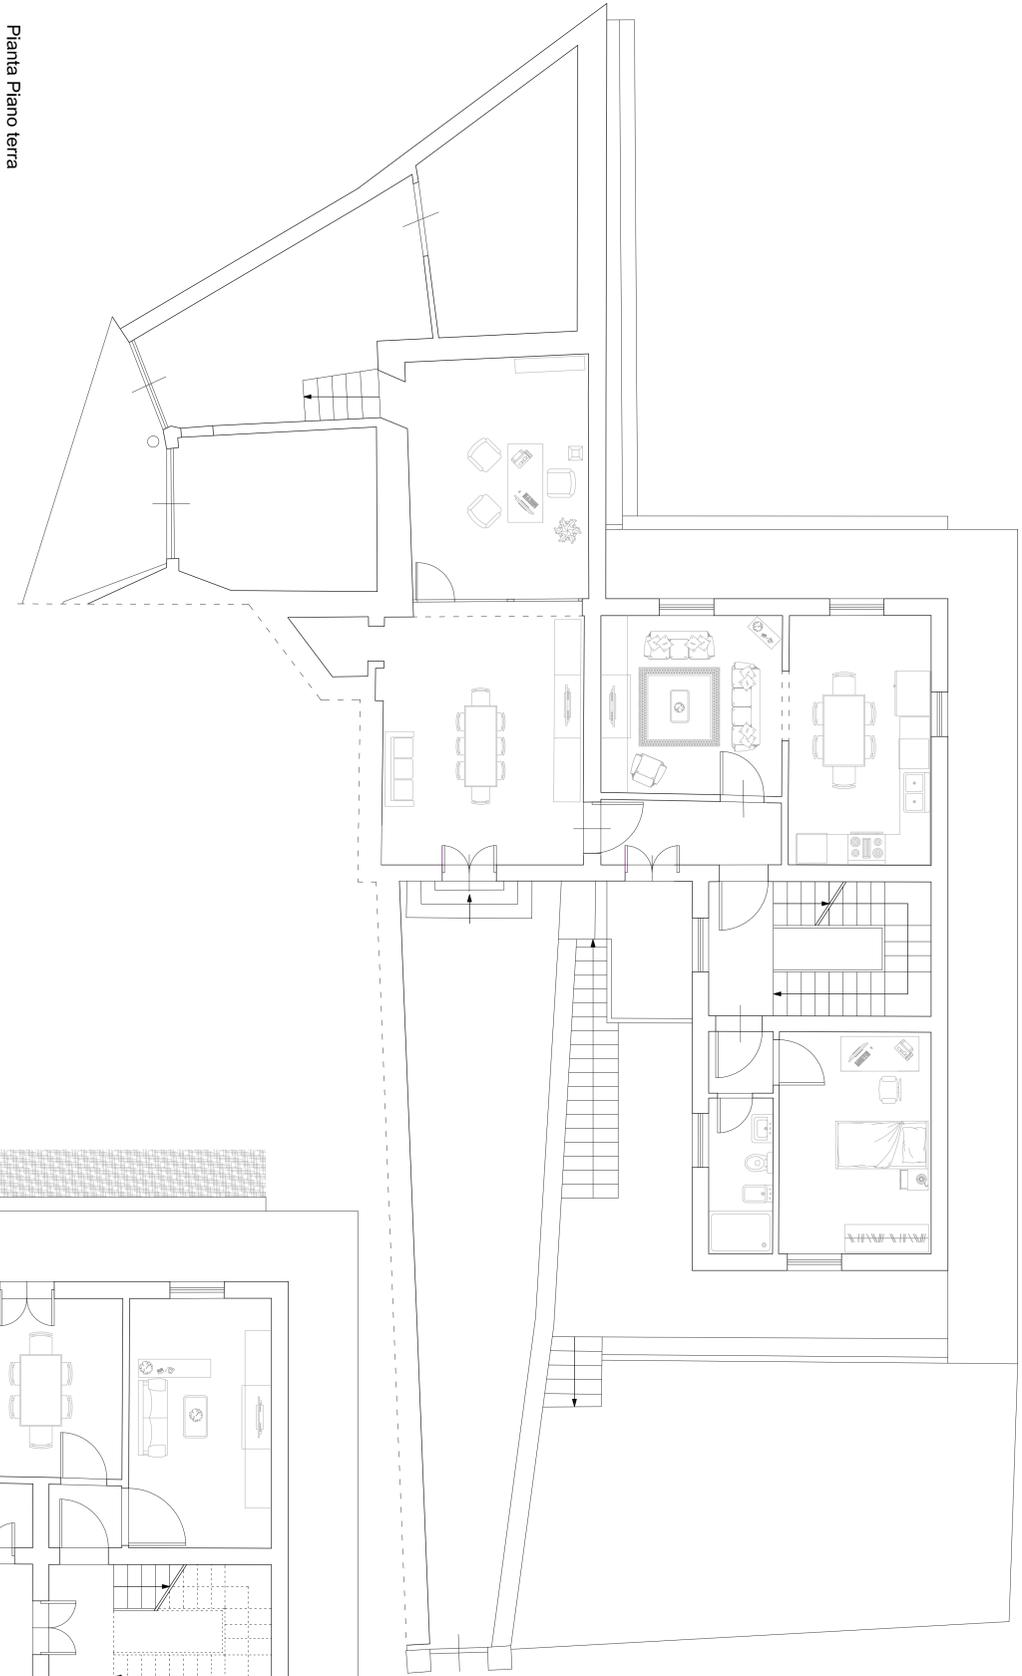


Pianta Piano terra

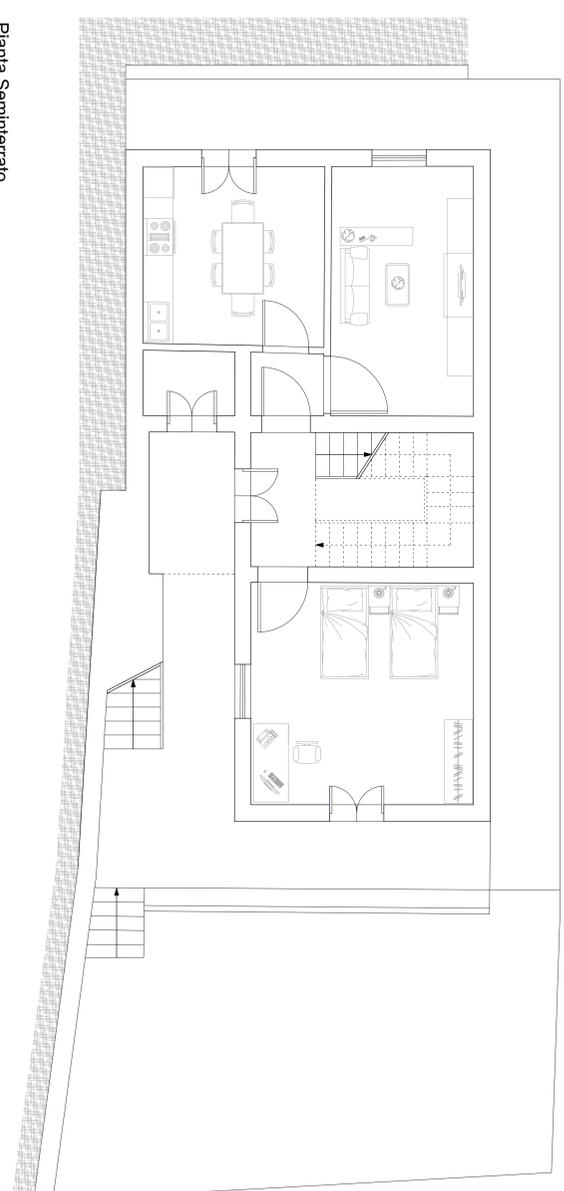


Pianta Seminterrato



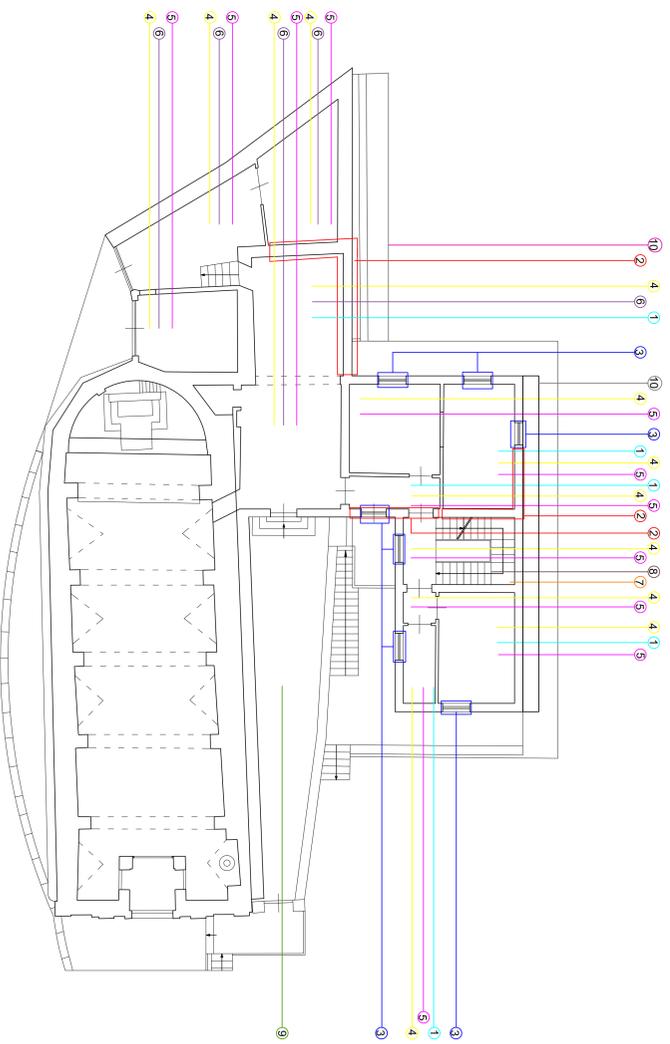

Pianta Interventi Piano terra

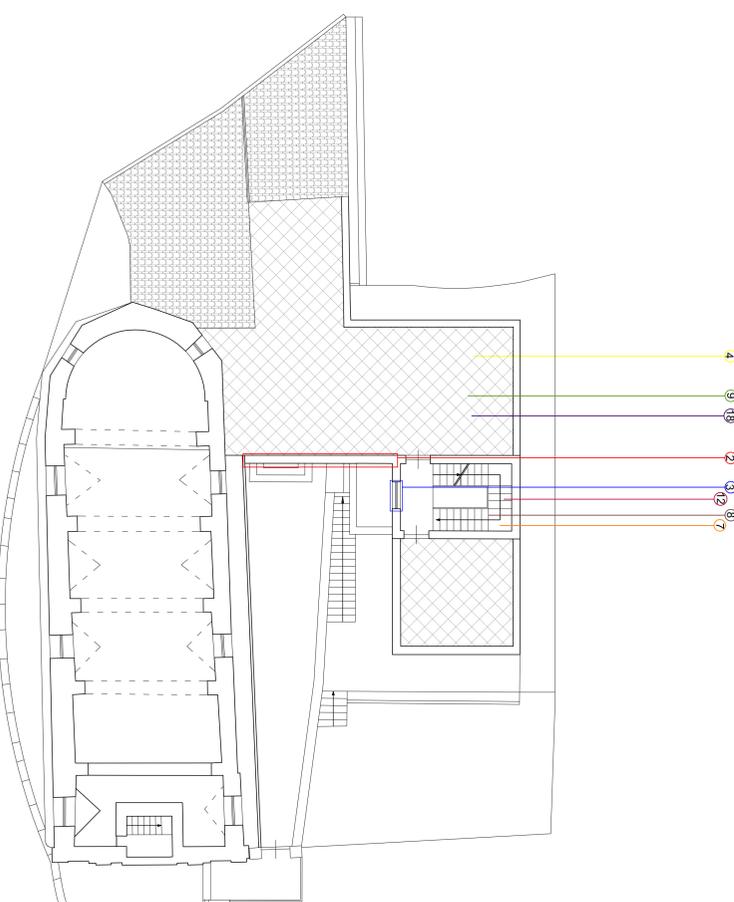

Pianta Interventi Piano Primo

- 1 Ripristino solaio degradati
- 2 Ripristino vetite muratura tramezzate scuri e oculi
- 3 Sostituzione infissi
- 4 Sostituzione infissi
- 5 Rimozione e nuova collocazione di pavimenti
- 6 Realizzazione di vespaio areali
- 7 Demolizione di pavimenti e ricollatura di lastre di marmo
- 8 Lustrature di lastre di marmo
- 9 Rimozione e collocazione di nuova pavimentazione per esterni
- 10 Realizzazione di cordolo armato di controfondazione su pali
- 11 Realizzazione di cordolo di controfondazione con traversi in c.a.
- 12 Rimozione e nuova collocazione di ringhiere
- 13 Formazione di vespaio e collocazione di tutti drenanti
- 14 Rimozione di intonaco, pulizia e liscivatura di pietra a faccia vista
- 15 Rimozione di intonaco e rivestimento con pietra
- 16 Ripristino di architravi
- 17 Isolazione di muratura
- 18 Rimozione e collocazione di ghisa impermeabilizzante
- 19 Rimozione di intonaco e rivestimento con pietra
- 20 Sostituzione di rivuli e grondaie
- 21 Sostituzione di rivuli e grondaie
- 22 Rimozione di occhio infestati

EL.3.8



**COMUNE DI ROCCAPALUMBA**  
Provincia di Palermo

OGGETTO:  
Progetto esecutivo per la manutenzione straordinaria messa in sicurezza, miglioramento sismico, abbattimento barriere architettoniche ed efficientamento energetico del complesso della Chiesa Maria SS. del Rosario di Regalbuto sita nel Comune di Roccapalumba.

ELABORATI:  
INTERVENTI  
- Pianta

VISTI:  
Il R.U.P.  
Geom. Antonio Di Chiro


Il Parroco  
don Francesco Chianese

Il Progettista  
Ing. Antonio Diana

Scala: 1/100


Roccapalumba li

Ing. Antonio Diana, via Libertà 23, 30020 Roccapalumba (PA), e-mail: arodiana@ingem.it, Tel. 091/2464941

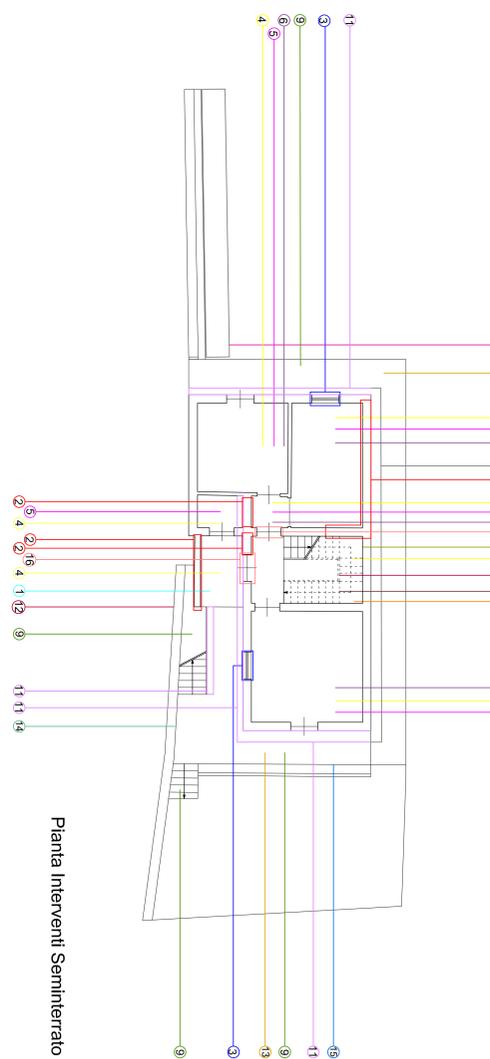


Pianta Interventi Seminterrato



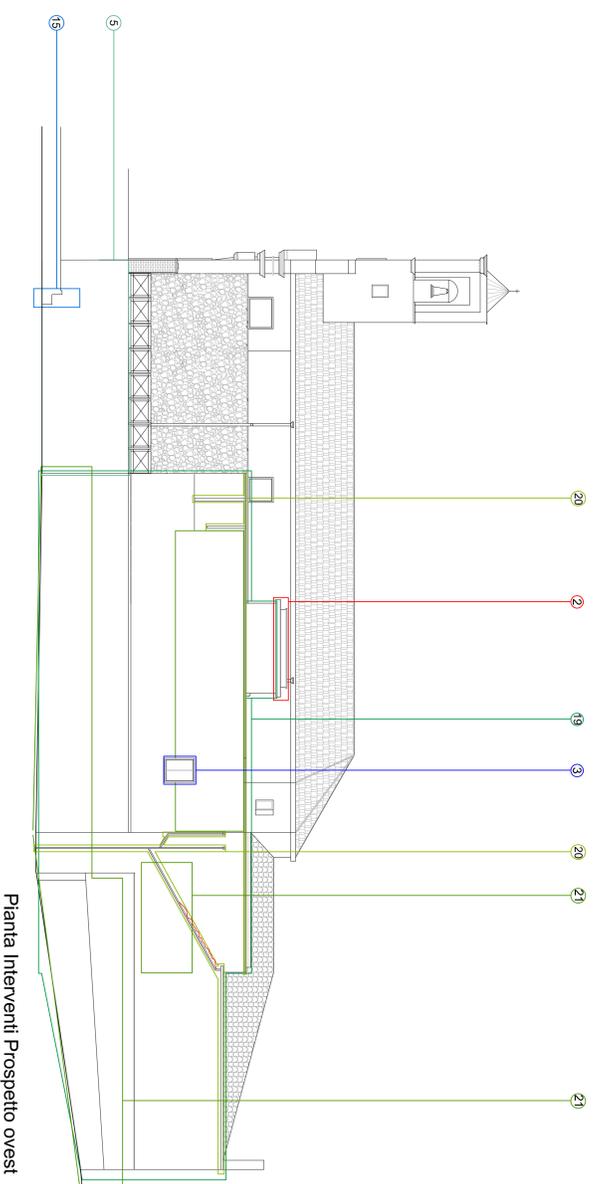

Pianta Interventi Prospetto ovest

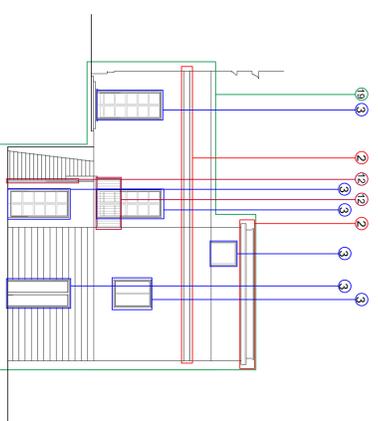

Pianta Interventi Prospetto Nord

- 1 Ripristino solai degradati
- 2 Ripristino della muratura tramite scudi e cudi
- 3 Sostituzione infissi
- 4 Rifacimento intonaci Interni
- 5 Rimozione e nuova collocazione di pavimenti
- 6 Realizzazione di vespaio areali
- 7 Denudature di pavimenti e ricollocazione di lastre di marmo
- 8 Lucidature di lastre di marmo
- 9 Rimozione e collocazione di nuova pavimentazione per esterni
- 10 Realizzazione di cordolo armato di controfondazione su pali
- 11 Realizzazione di cordolo di controfondazione con traversi in c.a.
- 12 Rimozione e nuova collocazione di ringhiere
- 13 Formazione di vespaio e collocazione di tubi drenanti
- 14 Rimozione di intonaco, pulizia e liscellatura di pietra a faccia vista
- 15 Rimozione di intonaco e rivestimento con pietra
- 16 Ripristino di architravi
- 17 Installazione di montascala
- 18 Rimozione e ricollocazione di granaia impermeabilizzante
- 19 Rimozione e rifacimento dell'intonaco
- 20 Sostituzione di pluviali e grondaie
- 21 Rimozione di sarco infestanti

EL.3.9



**COMUNE DI ROCCAPALUMBA**  
Provincia di Palermo

**OGGETTO:**  
Progetto esecutivo per la manutenzione straordinaria messa in sicurezza, miglioramento estetico, abbattimento barriere architettoniche ed efficientamento energetico del complesso della Chiesa Maria SS. del Rosario di Regliogfoll sito nel Comune di Roccapalumba.

**ELABORATI:**  
INTERVENTI  
- Prospetti

**VISTI:**

Scala:1/100

Roccapalumba li

Il R.U.P. **Il Parroco**  
Geom. Antonio Di Chiara **don Francesco Colavruco**  
**Il Progettista**  
**Ing. Antonio Giamia**

Ing. Antonio Giamia, via Libertà 23, 90020 Roccapalumba (PA), e-mail: arogiamia@libero.it, tel.: 091.6000.6000



EL.3.12



### COMUNE DI ROCCAPALUMBA Provincia di Palermo

**OGGETTO:**  
Progetto esecutivo per la manutenzione straordinaria messa in sicurezza, miglioramento sismico, abbattimento barriere architettoniche ed efficientamento energetico del complesso della Chiesa Maria SS. del Rosario di Regalòjoli sito nel Comune di Roccapalumba.

**ELABORATI:**  
IMPIANTI  
- Elettrico





**VISTI:**

Scala: 1:100

Roccapalumba li

Il R.U.P. Geom. Antonio Di Girola	Il Parroco don Francesco Calvaruso	Il Progettista Ing. Antonio Guirra
--------------------------------------	---------------------------------------	---------------------------------------

Ing. Antonio Guirra, via Libertà 23, 90020 Roccapalumba (PA), email: antonio.guirra@proton.com, pec: antonio.guirra@pec.proton.com

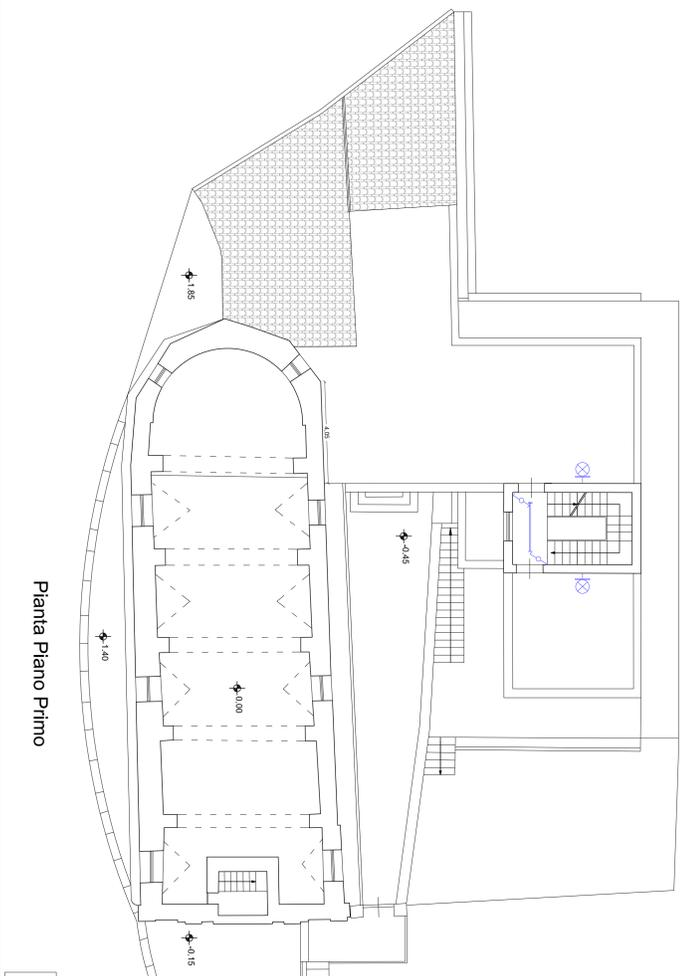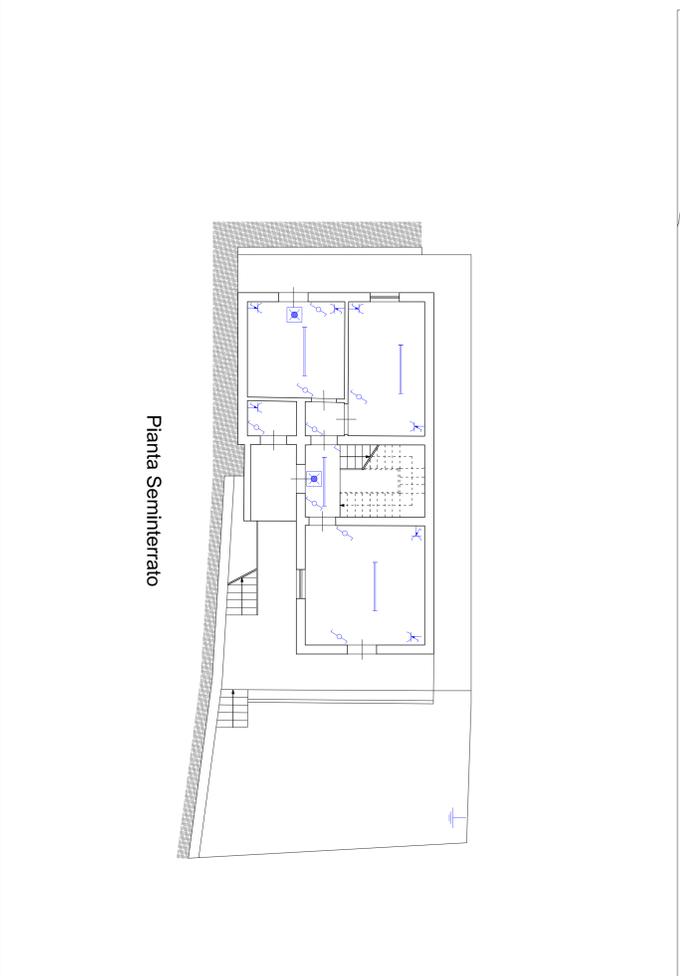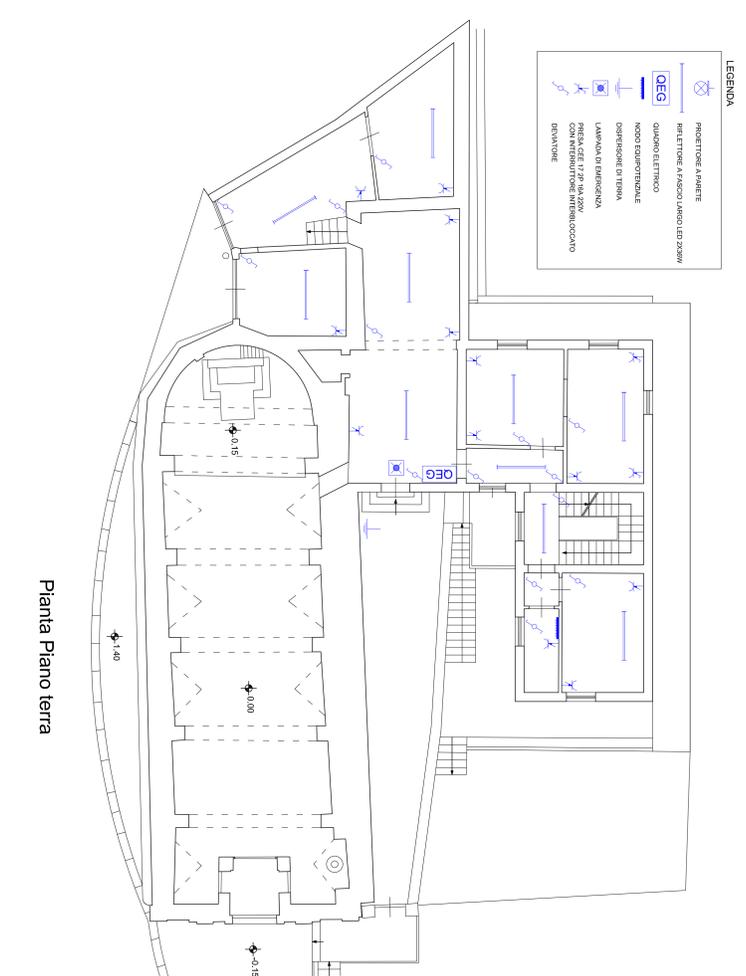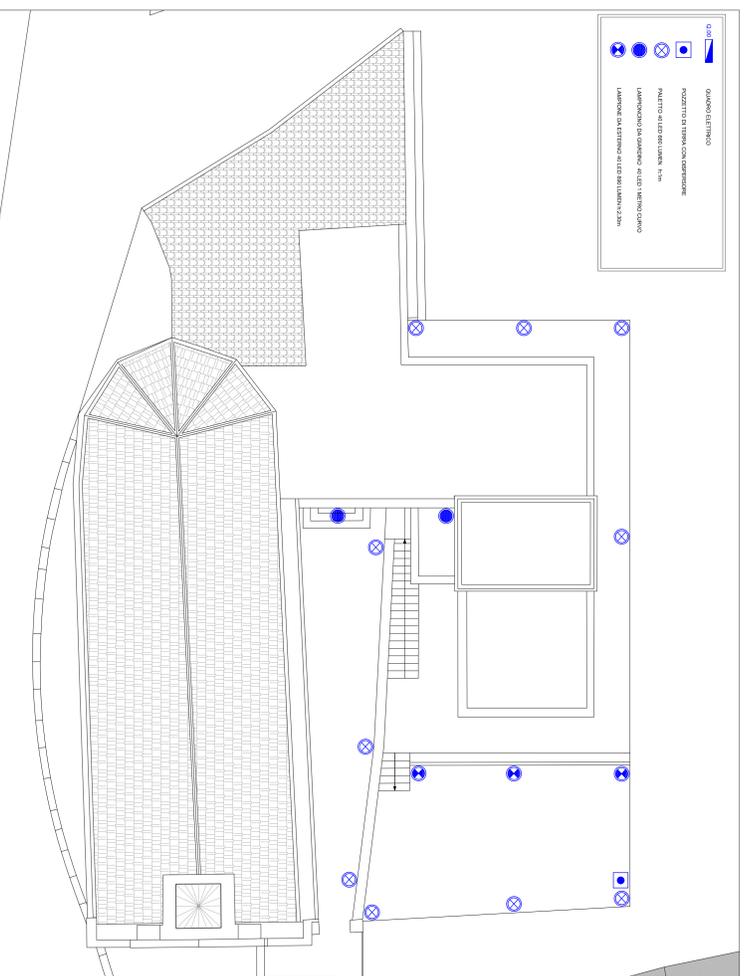

EL3.11  
**COMUNE DI ROCCAPALUMBA**  
Provincia di Palermo



**OGGETTO:**  
Progetto esecutivo per la manutenzione straordinaria, messa in sicurezza, miglioramento sismico, abbattimento barriere architettoniche ed efficientamento energetico del complesso della Chiesa Maria SS. del Rosario di Regalòffoli sito nel Comune di Roccapalumba.

**ELABORATI:**  
IMPIANTI  
- Idrico

**VISTI:**

Scale: 1:100


Roccapalumba li \_\_\_\_\_

**Il R.U.P.**  
Geom. Antonina Di Chiara


**Il Parroco**  
don Francesco Calvaruso

**Il Progettista**  
Ing. Antonio Cimino

Ing. Antonio Cimino, via Libertà 23, 90020 Roccapalumba (PA), email: antonijacopo@proton.com, Pec: antoni.cimino@comune.palermo.it

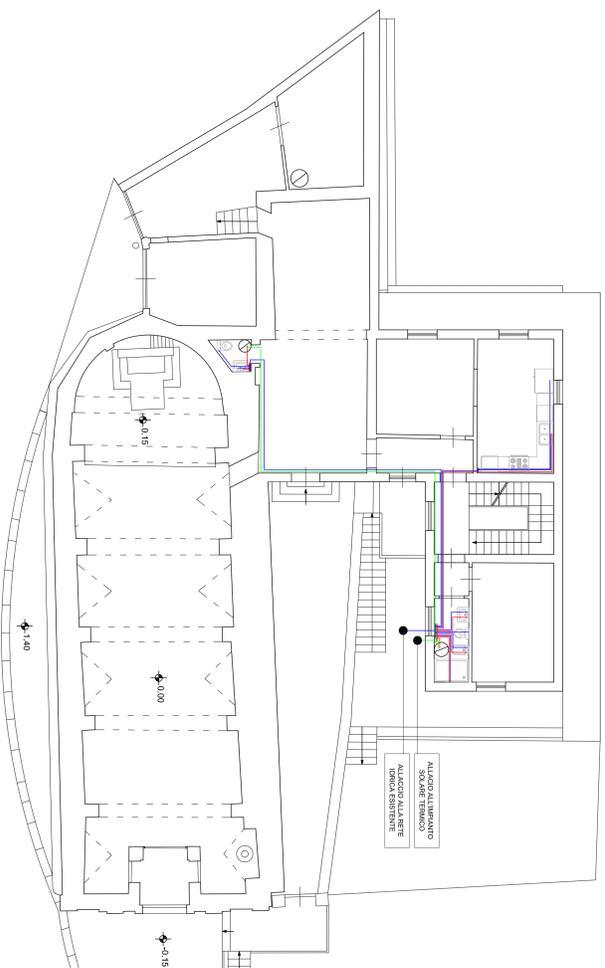

Pianta Piano terra

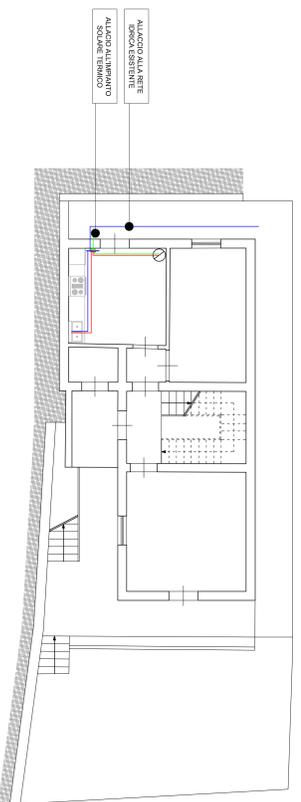

Pianta Seminterrato

**LEGENDA**

- DISTRIBUZIONE ACQUA FREDDA
- DISTRIBUZIONE ACQUA CALDA
- DISTRIBUZIONE ACQUA RISCALDAMENTO SOLARE



EL.3.13



### COMUNE DI ROCCAPALUMBA Provincia di Palermo

**OGGETTO:**  
Progetto esecutivo per la manutenzione straordinaria messa in sicurezza, miglioramento sismico, abbattimento barriere architettoniche ed efficientamento energetico del complesso della Chiesa Maria SS. del Rosario di Regaligioni sito nel Comune di Roccapalumba.

**ELABORATI:**  
IMPIANTI  
- Fotovoltaico

**VISTI:**


**Scala:** 1:100

**Il R.U.P.**  
Geom. Antonio Di Girola


**Il Parroco**  
don Francesco Calvaruso

**Il Progettista**  
Ing. Antonio Giarra


Ing. Antonio Giarra, via Libera 23, 90020 Roccapalumba (PA), email: antoniogiarra@proton.com, pec: antonio.giarra@comune.palermo.it

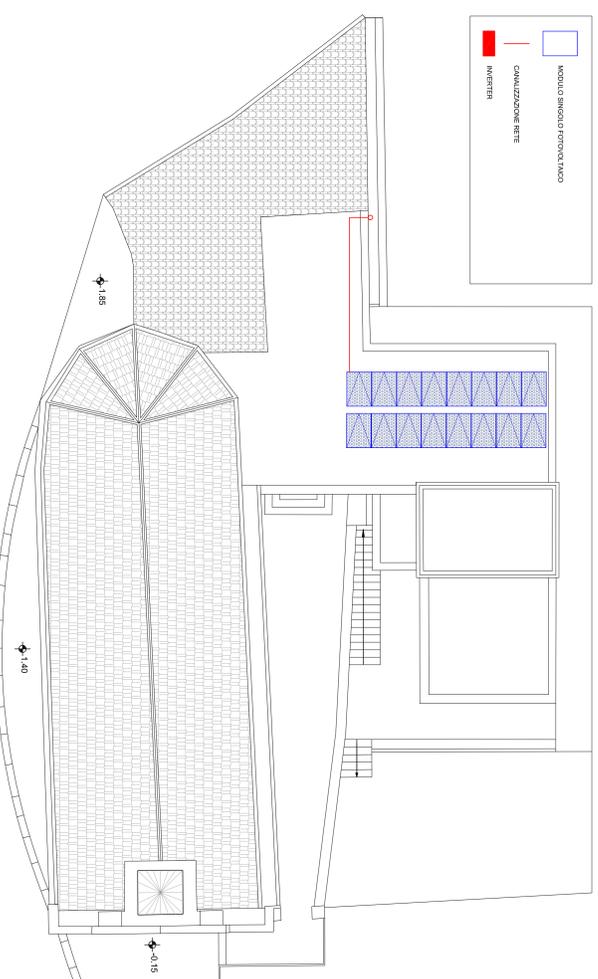

Pianta Copertura

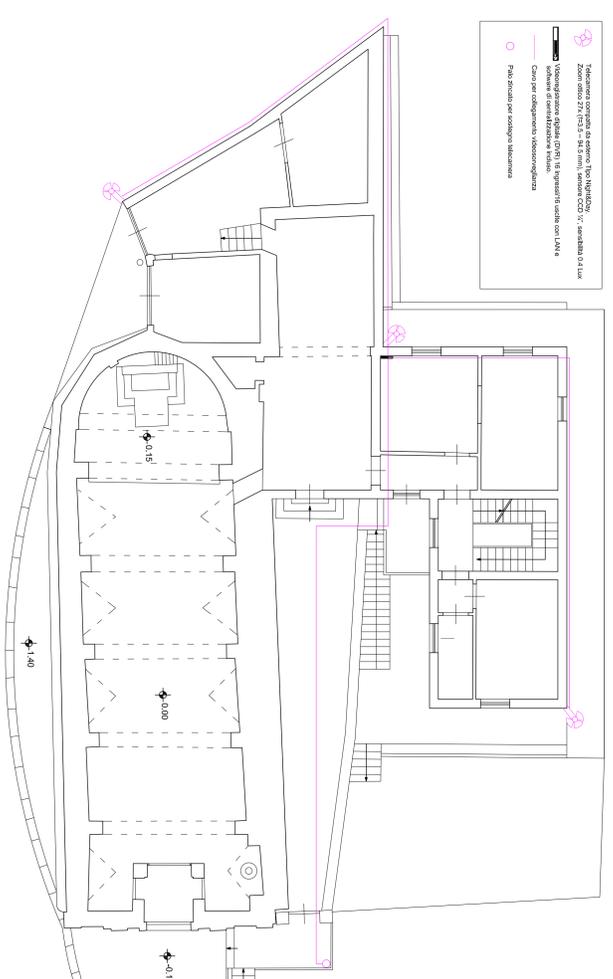

Pianta Piano terra

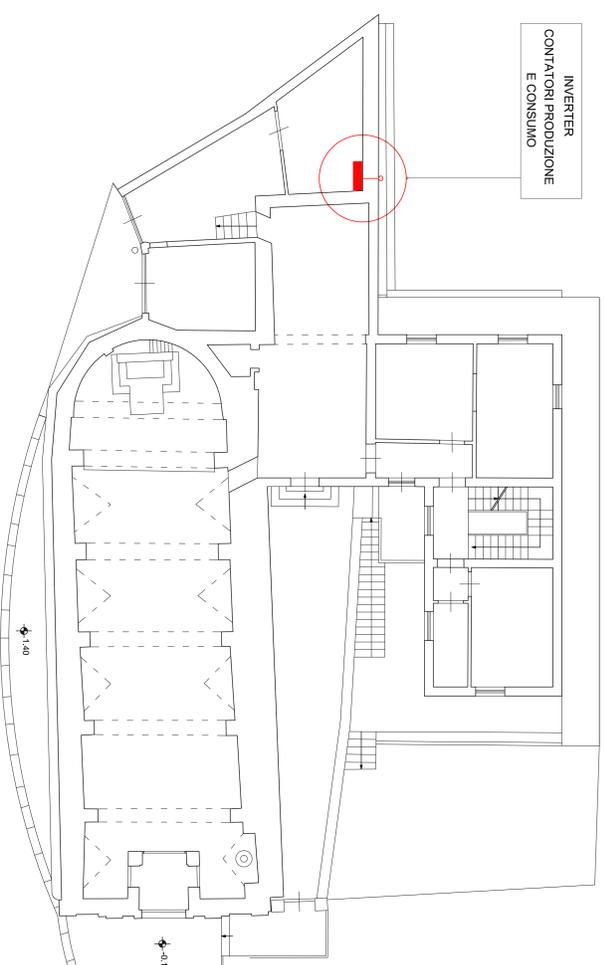

Pianta Piano terra

