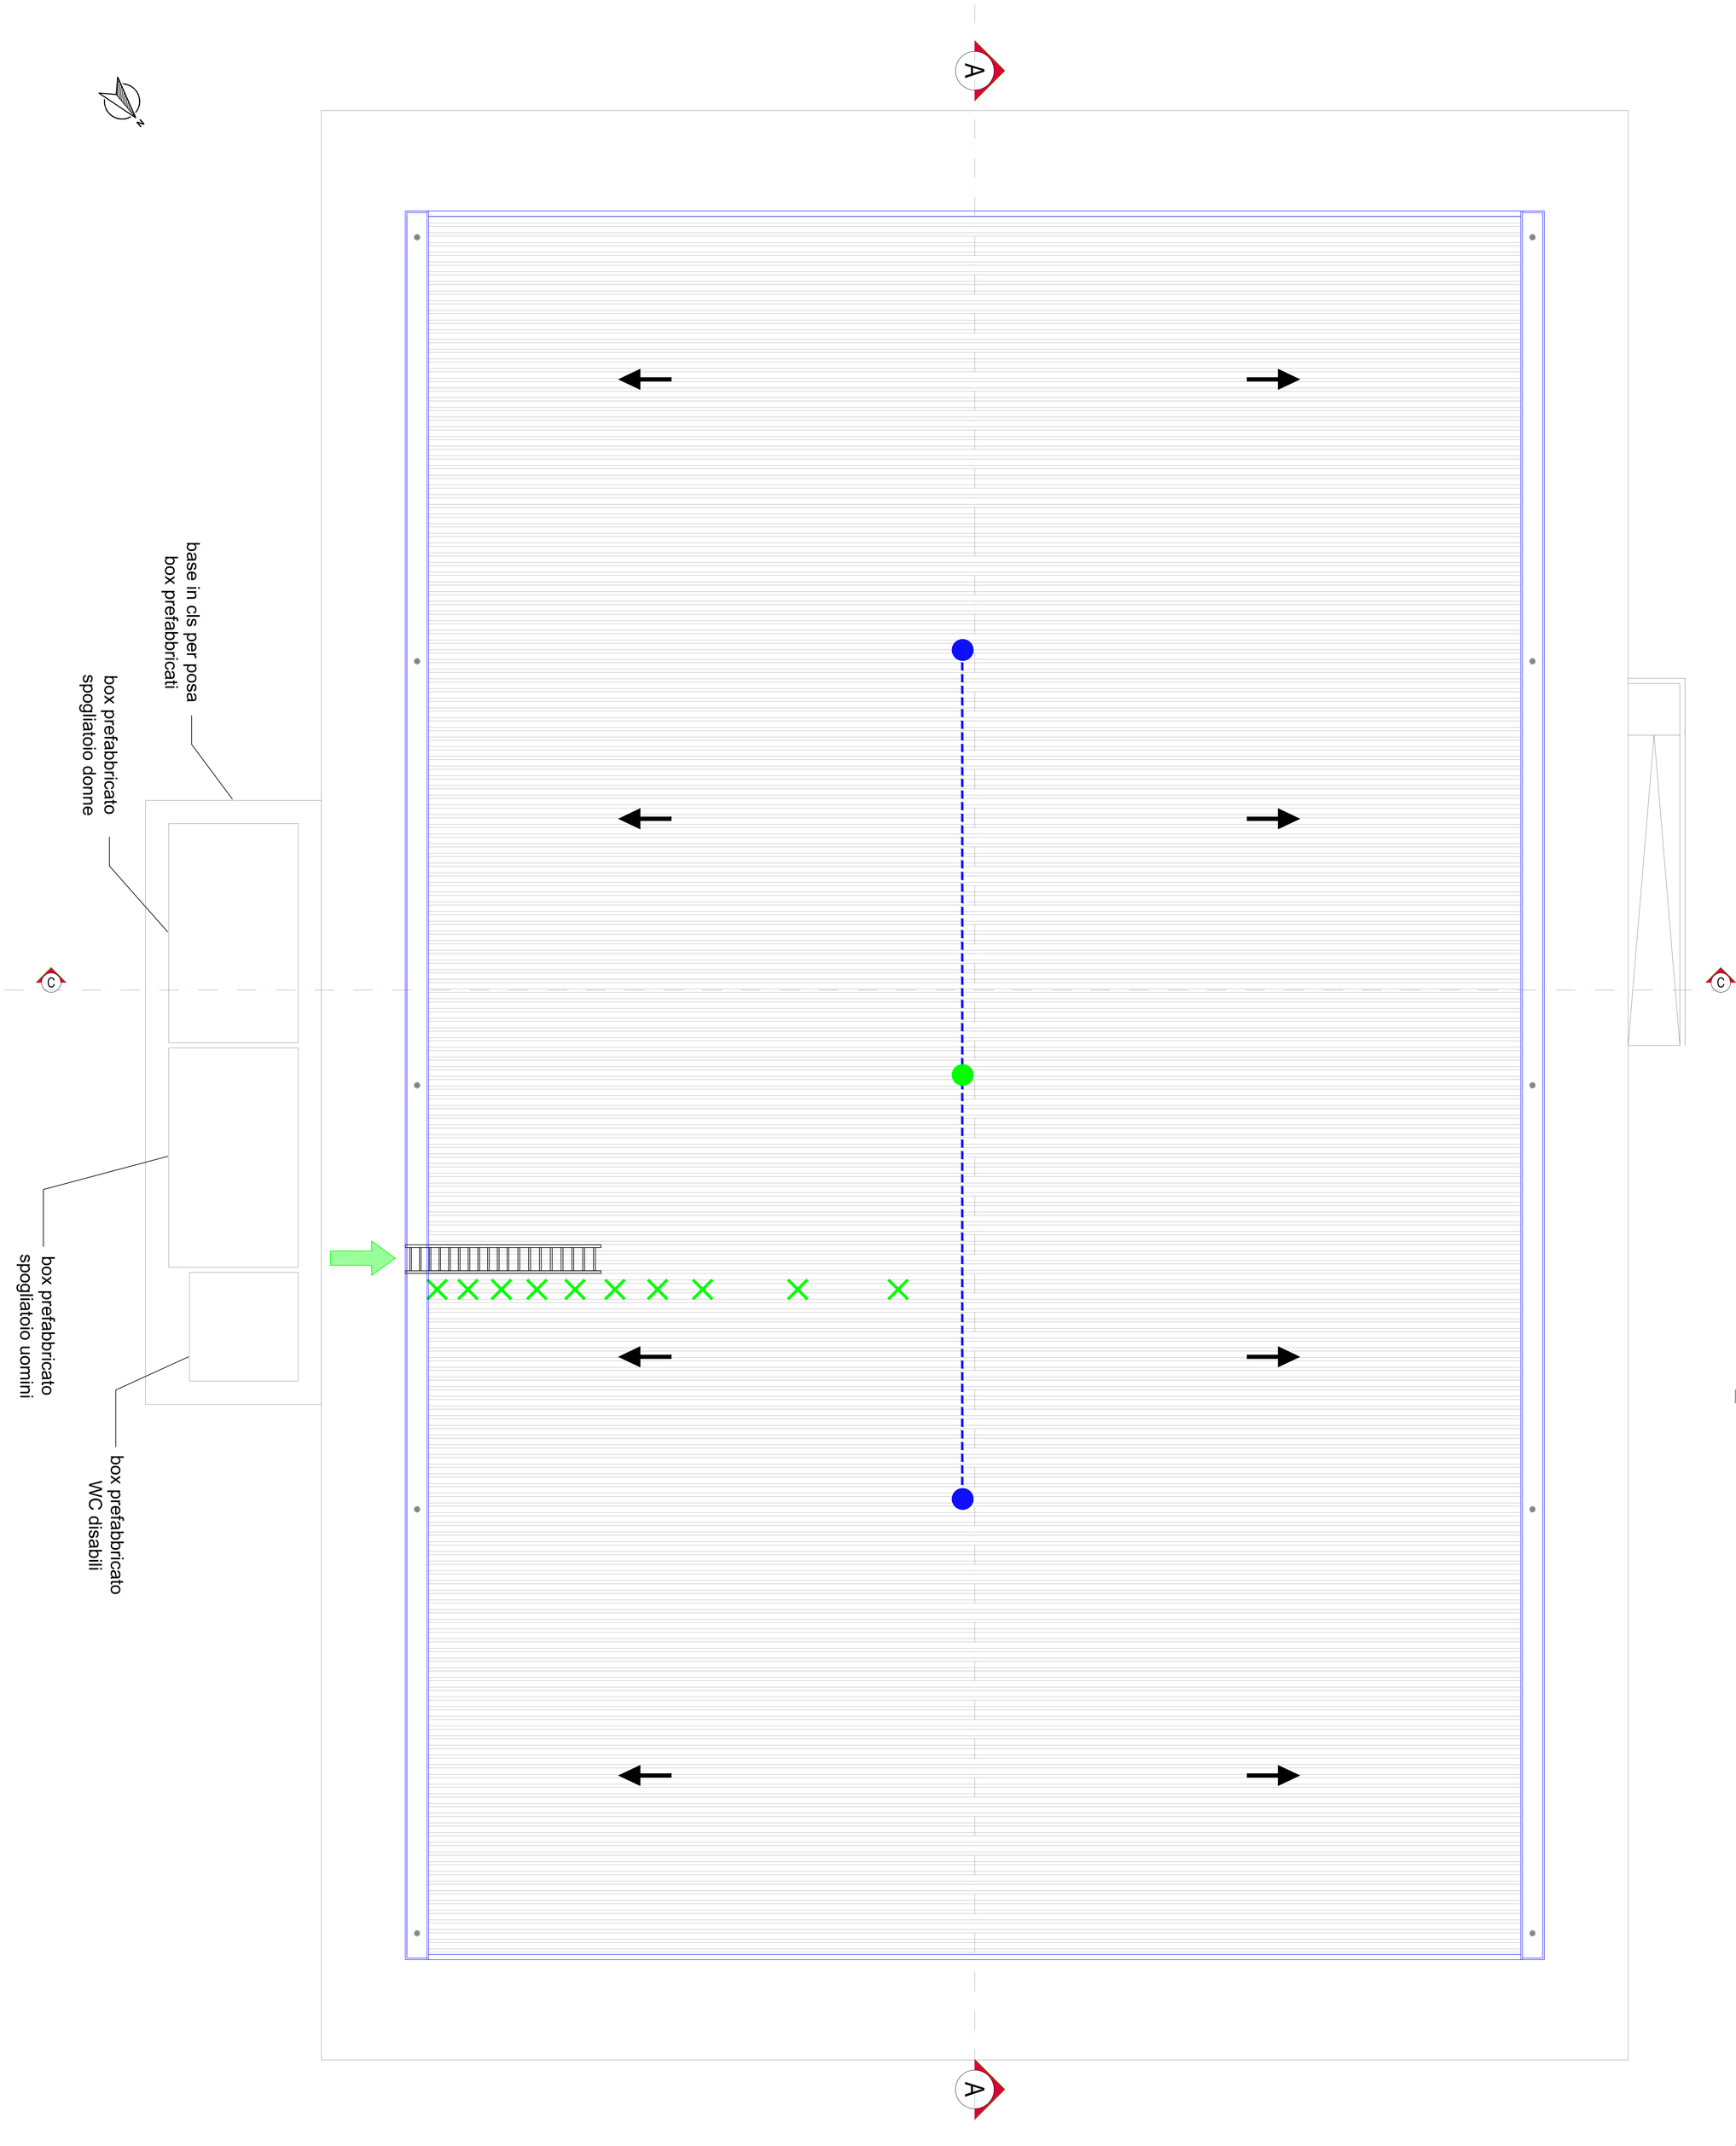

PUNTO DI ACCESSO ALLA COPERTURA

PALETTO DI ESTREMITA'

PALETTO INTERMEDIO

LINEA VITA ANTICADUTA (dispositivo di classe C)

ANCORAGGIO DI CLASSE A1

ANCORAGGIO DI CLASSE A2

NOTE ESECUTIVE:

- Le quote altimetriche e lineari si riferiscono al piano finito
- Per le note esecutive si veda Capitolato Speciale d'Appalto
- Per tutti i dettagli esecutivi impiantistici vedere elaborati IM e IE
- Per tutti i dettagli esecutivi strutturali vedere elaborati ST
- Per tutti i dettagli relativi alle vie di fuga, protezioni attive e passive vedere elaborati ANT
- Tavola valida ai soli fini architettonici
- Il tracciamento esecutivo su disposizione della DL potrà variare funzionalmente in conseguenza dell'effettivo stato dei luoghi
- Tutte le lavorazioni da eseguirsi (con rischi di caduta dall'alto) dovranno essere coordinate nel rispetto delle disposizioni contenute nel PSC, escludendo sovrapposizioni e interferenze
- Tutti gli ambiti oggetto di intervento dovranno essere adeguatamente protetti, programmando le necessarie pulizie giornaliere con allontanamento dei materiali di risulta e di demolizione
- I materiali utilizzati nelle stratigrafie riportate nell'abaco pavimenti e rivestimenti dovranno avere potere calorifico MJ/u.m. coerente con quanto definito nel carico di incendio previsto nella pratica dei Vigili del Fuoco.

TUTTE LE MISURE ED EVENTUALI INTERFERENZE DOVRANNO ESSERE PREVENTIVAMENTE VERIFICATE DALLA DITTA ESECUTRICE CHE HA L'ONERE DI TUTTI I RILIEVI COSTRUTTIVI E DEI TRACCIAMENTI PRIMA DELL'ESECUZIONE DEGLI INTERVENTI.

COMUNE DI
ALESSANDRIA DELLA ROCCA

"LAVORI DI COMPLETAMENTO DEGLI IMPIANTI SPORTIVI IN ZONA DI ESPANSIONE NEL COMUNE DI ALESSANDRIA DELLA ROCCA"

PROGETTO DEFINITIVO-ESECUTIVO

PIANTA COPERTURE IMPIANTO SPORTIVO
SCALA 1:50

RTP
Architetto Vito Garbo
Architetto Paolo Pettene
Architetto Giancarlo Fischetti
Ingegnere Salvatore Barone
Architetto Ignazia Grimaudo
Ingegnere Gaetano Barresi
Architetto Giuseppe Barca
Ingegnere Giuseppe Lo Faro
Architetto Enrico Accardo
Geologo Gaspare Motisi

TAV. A 04

DATA

IL RUP