## CARPENTERIA DELLA FONDAZIONE CON UBICAZIONE PALI (quota 0.00)



## ESECUTIVI TRAVATE DI FONDAZIONE













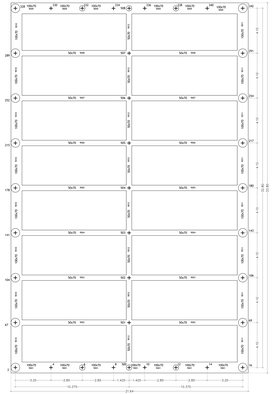


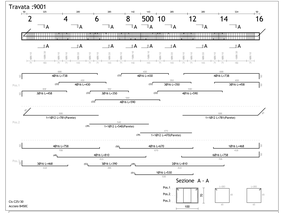


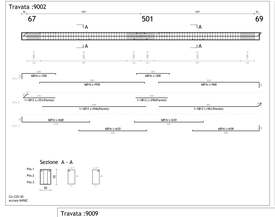


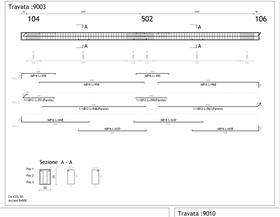


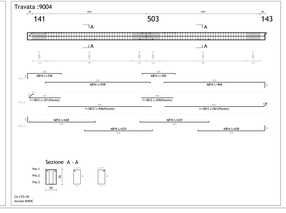


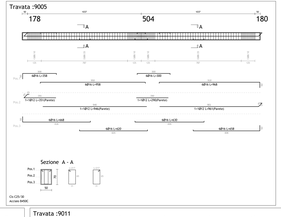


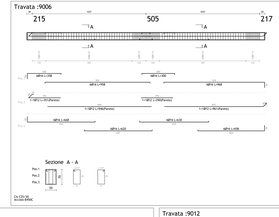


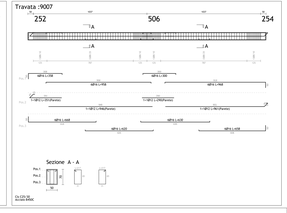

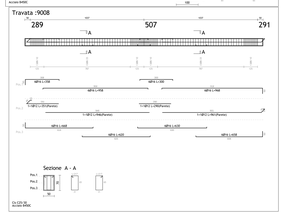
## ESECUTIVI PALI I FONDAZIONE

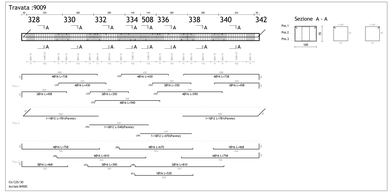

COMUNE DI
ALESSANDRIA DELLA ROCCA

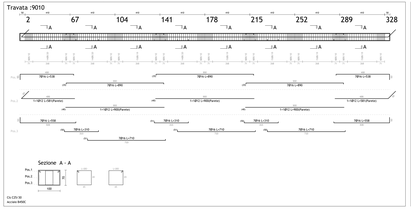"LAVORI DI COMPLETAMENTO DEGLI IMPIANTI SPORTIVI IN ZONA DI ESPANSIONE NEL COMUNE DI ALESSANDRIA DELLA ROCCA"

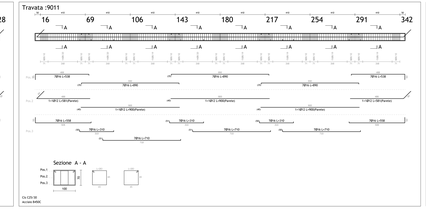PROGETTO DEFINITIVO-ESECUTIVO

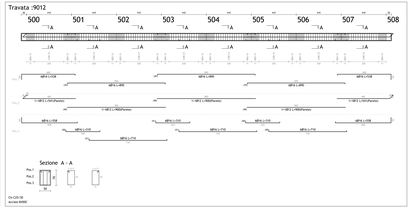ESECUTIVI DELLE FONDAZIONI DEL PADIGLIONE

RTP
Architetto Vito Nalbo
Architetto Paolo Rendina
Ingegnere Giuseppe Cacciatore
Ingegnere Gaetano Manno
Ingegnere Giuseppe Antonio Ferro
Ingegnere Gaetano Manno
Geologo Giuseppe Barrile
Geologo Giovanni Scaletta
Geometra Simone Scaletta
Geometra Simone Scaletta

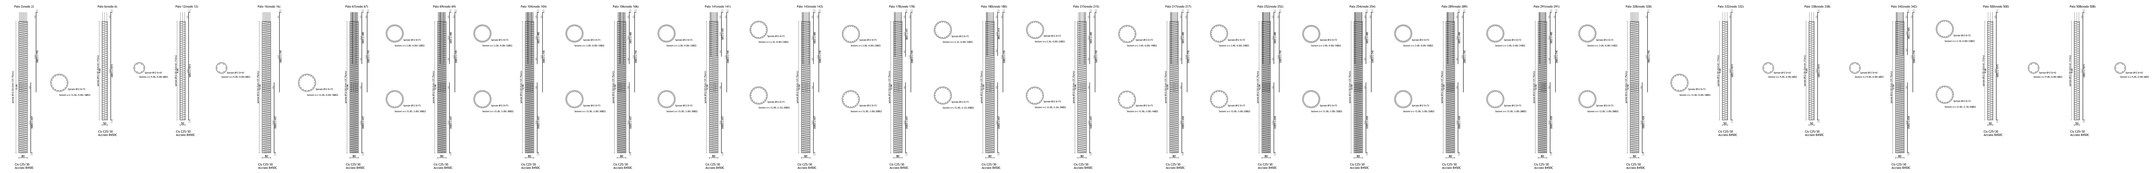TAV. S 09

DATA

G. RUP