



COMUNE DI
ALESSANDRIA DELLA ROCCA

"LAVORI DI COMPLETAMENTO DEGLI IMPIANTI
SPORTIVI IN ZONA DI ESPANSIONE NEL
COMUNE DI ALESSANDRIA DELLA ROCCA"

PROGETTO DEFINITIVO-ESECUTIVO

PLANIMETRIA SCARICHI SERVIZI IGIENICI


RTP

Architetto Vito Garbo
Architetto Paolo Pettene
Architetto Giancarlo Fischetti
Ingegnere Salvatore Barone
Architetto Ignazia Grimaudo
Ingegnere Gaetano Barresi
Architetto Giuseppe Barca
Ingegnere Giuseppe Lo Faro
Architetto Enrico Accardo
Geologo Gaspare Motisi







TAV. IG-SAN 03

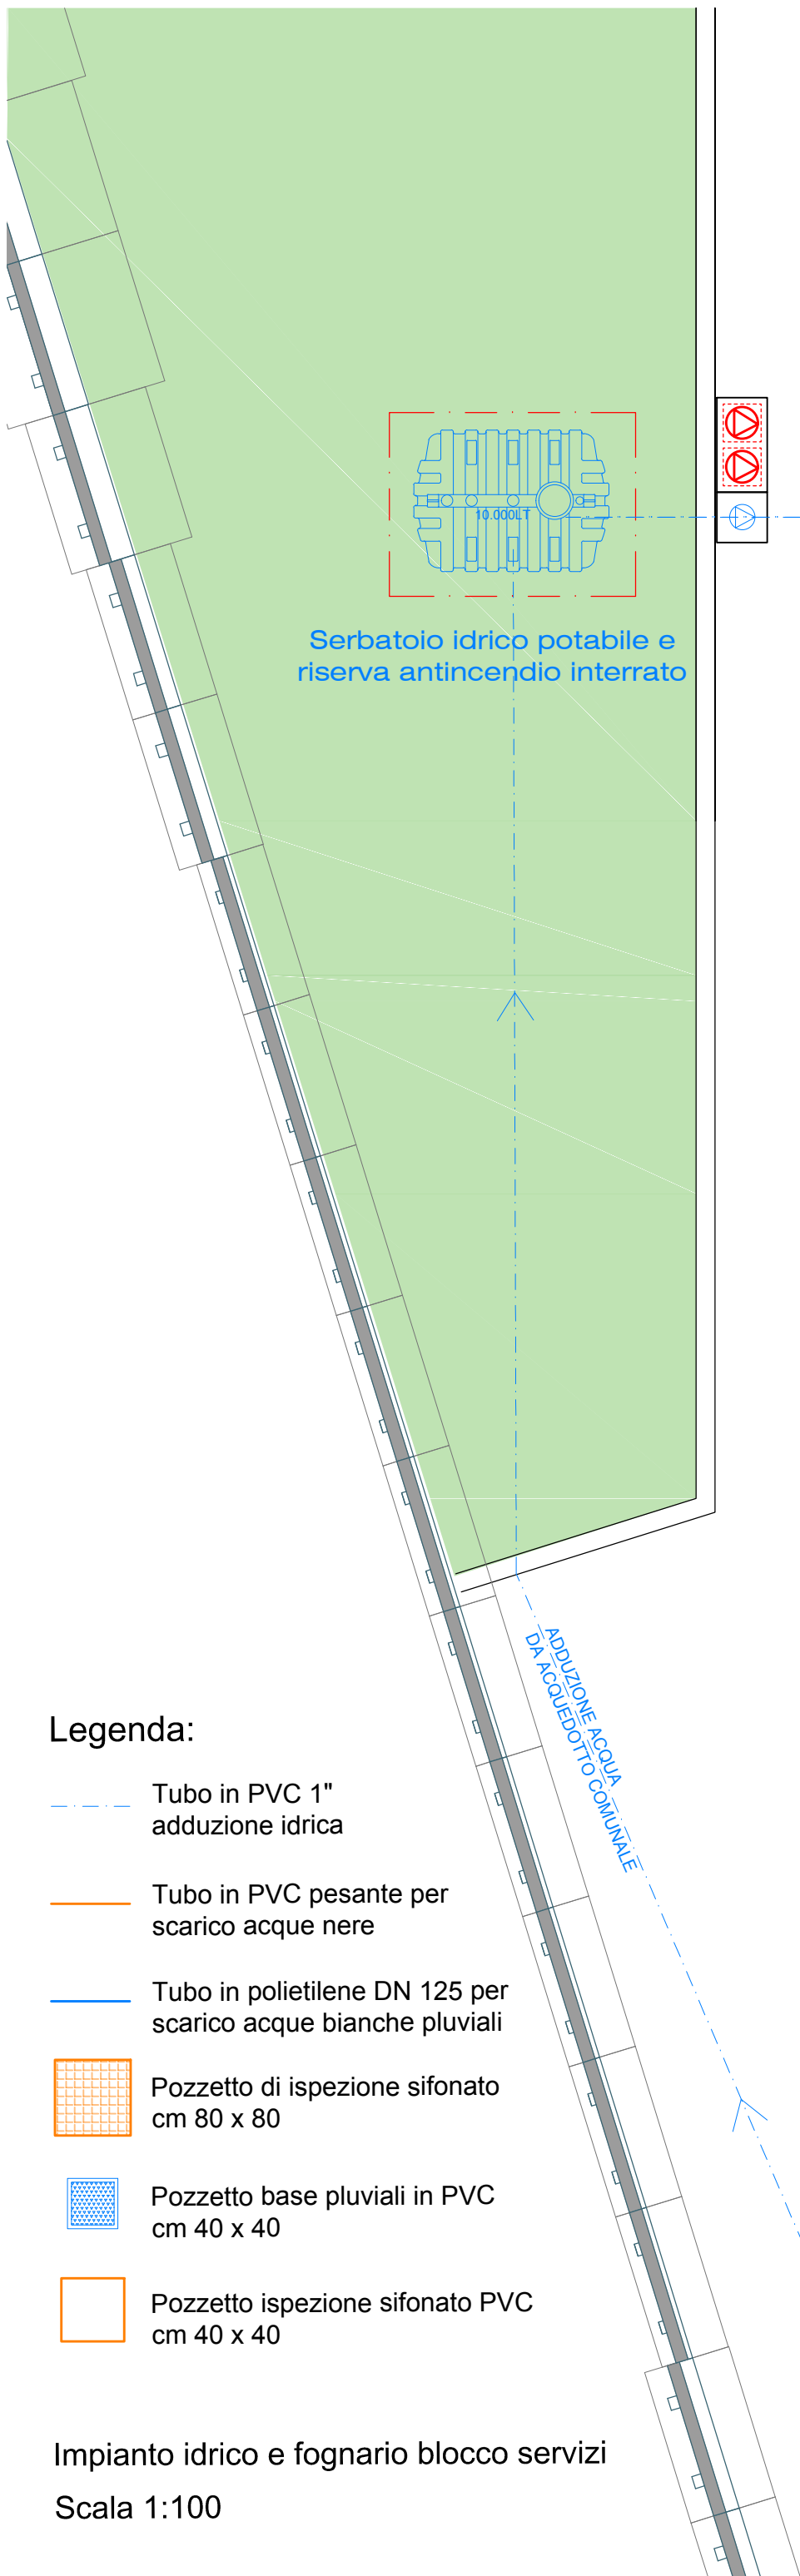DATA

IL RUP

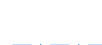

Legenda:

-  Tubo in PVC 1" adduzione idrica
-  Tubo in PVC pesante per scarico acque nere
-  Tubo in polietilene DN 125 per scarico acque bianche pluviali
-  Pozzetto di ispezione sifonato cm 80 x 80
-  Pozzetto base pluviali in PVC cm 40 x 40
-  Pozzetto ispezione sifonato PVC cm 40 x 40

Impianto idrico e fognario blocco servizi
Scala 1:100

