Legenda

- Ponteggio a telai metallici
- Recinzione di protezione in rete HDPE arancione (h=1,2m) - voce 26.1.26
- Recinzione provvisionale da cantiere in rete elettrosaldata (h=2m) - voce 26.1.29
- Cancello temporaneo in pannelli di lamiera zincata (h=2m) - voce 26.1.30
- Percorso operai e mezzi
- Zona ingresso mezzi e personale al cantiere
- Zona stoccaggio temporaneo dei materiali di approvvigionamento
- Zona stoccaggio temporaneo dei materiali provenienti dalle demolizioni
- Zona stazionamento fornitori (evitare contatti con il personale di cantiere, adottare distanziamento e altre precauzioni)
- Zona stazionamento autobetoniera e autopompa per getto calcestruzzo

SCALA 1:300

	COMUNE DI ALESSANDRIA DELLA ROCCA
	"LAVORI DI COMPLETAMENTO DEGLI IMPIANTI SPORTIVI IN ZONA DI ESPANSIONE NEL COMUNE DI ALESSANDRIA DELLA ROCCA"
	PROGETTO DEFINITIVO-ESECUTIVO
	LAYOUT DI CANTIERE
RTP	Architetto Vito Sarbo Architetto Paolo Palmeri Ingegnere Giuseppe Antonio Lo Iacono Ingegnere Salvatore Sacco Architetto Ignazio Drimaculo Ingegnere Giuseppe Di Stefano Architetto Giuseppe Barca Ingegnere Giuseppe Di Stefano Architetto Enrico Accardo Geologo Gaspare Verde
TAV. SIC 03	IL RUP
DATA	

PRIMA FASE:
Incantieramento e pulizia piazzale, alleggerimento muro S-Z e rilevato a ridosso del muro D-O-E, realizzazione fondazioni in c.a. del palazzetto

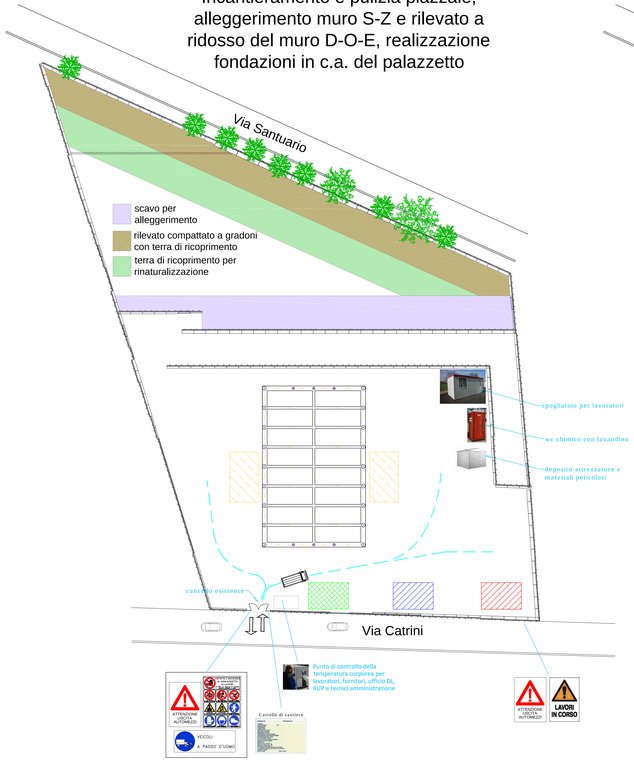

SECONDA FASE:
realizzazione strutture in elevazione, copertura, finiture interne ed esterne, impianti

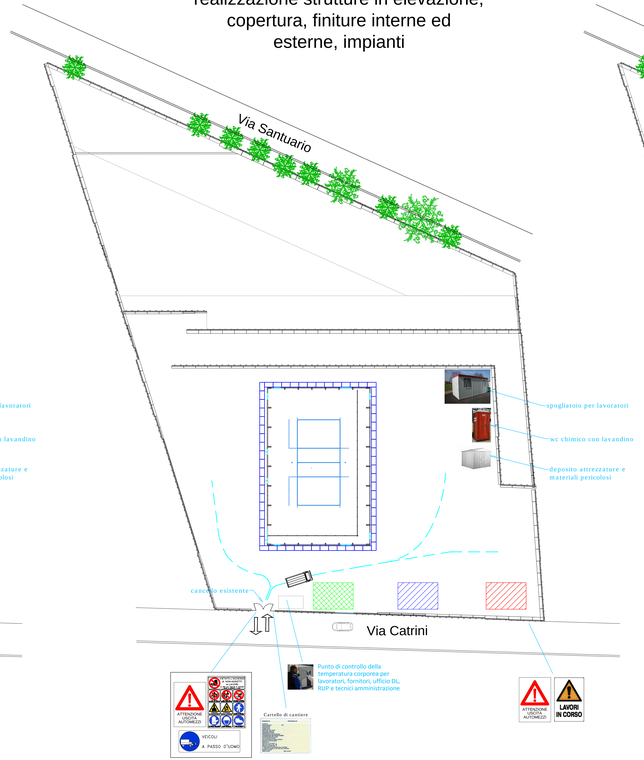

TERZA FASE:
Completamento regimentazione idraulica, allacci idrico e fognario, sistemazioni esterne e sgombero cantiere

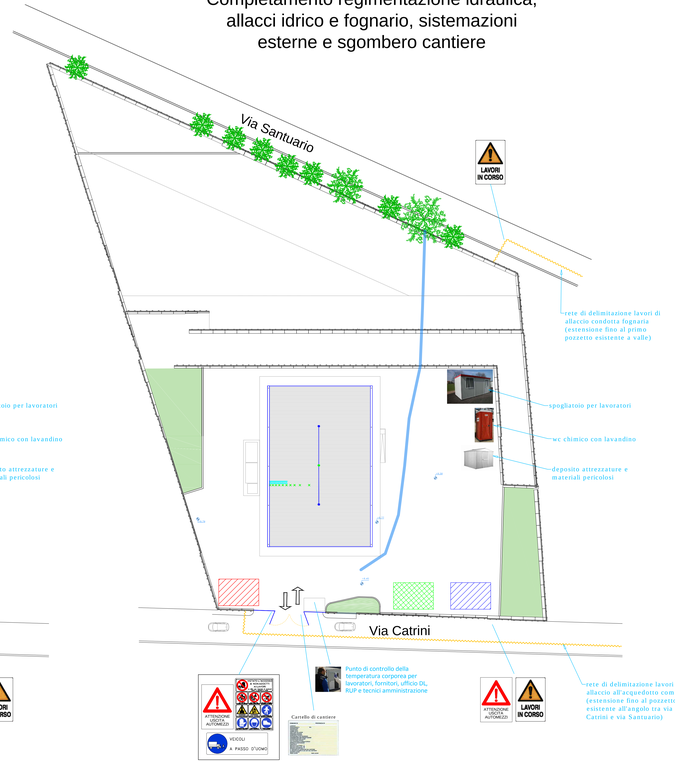

PRINCIPALI MISURE DI SICUREZZA ANTI-COVID 19 contenute nel Protocollo cantieri del 24 aprile 2020

- misurare, prima dell'ingresso in cantiere, la temperatura corporea mediante termometro a infrarossi per accertarsi che sia inferiore a 37,5°C
- evitare qualsiasi tipo di assembramento
- mantenersi ove possibile a distanza di sicurezza (>1m) dagli altri lavoratori, sia durante i lavori che nelle pause
- indossare la mascherina per coprire naso e bocca
- lavare frequentemente e minuziosamente le mani con sapone o altro liquido detergente

SEGNALETICA ANTI COVID 19

All'ingresso del cantiere, nei luoghi maggiormente visibili, in corrispondenza degli uffici, dei servizi igienici e degli altri locali dovrà essere esposta apposita cartellonistica informativa.