MINISTERO
DELL'INTERNO

COMUNE DI LERCARA FRIDDI

Città Metropolitana di Palermo

Corso Giulio Sartorio, 56
90025 Lercara Friddi (PA)
P.IVA: 00627950827

OGGETTO:

LAVORI DI RISTRUTTURAZIONE, MESSA IN SICUREZZA, RIQUALIFICAZIONE ED EFFICIENTAMENTO ENERGETICO, EDIFICIO SCOLASTICO "P. BORSELLINO".

(CUP.: F84D17000700006)

- PROGETTO ESECUTIVO -

Tav. S.11	CARPENTERIA PRIMO IMPALCATO	Scala 1:100	Elaborazione Maggio 2021	Revisione

VISTI:

Area Tecnica
Comune di Lercara Friddi
Il Progettista
Geom. Angelo Lucania

Il Progettista Incaricato:
Arch. Nicolo SFERLAZZA

Il Rappresentante Legale

Il R.U.P.
Geom. Antonio Candela

Data:
Lercara Friddi, _____

PRIMO IMPALCATO SOLAI

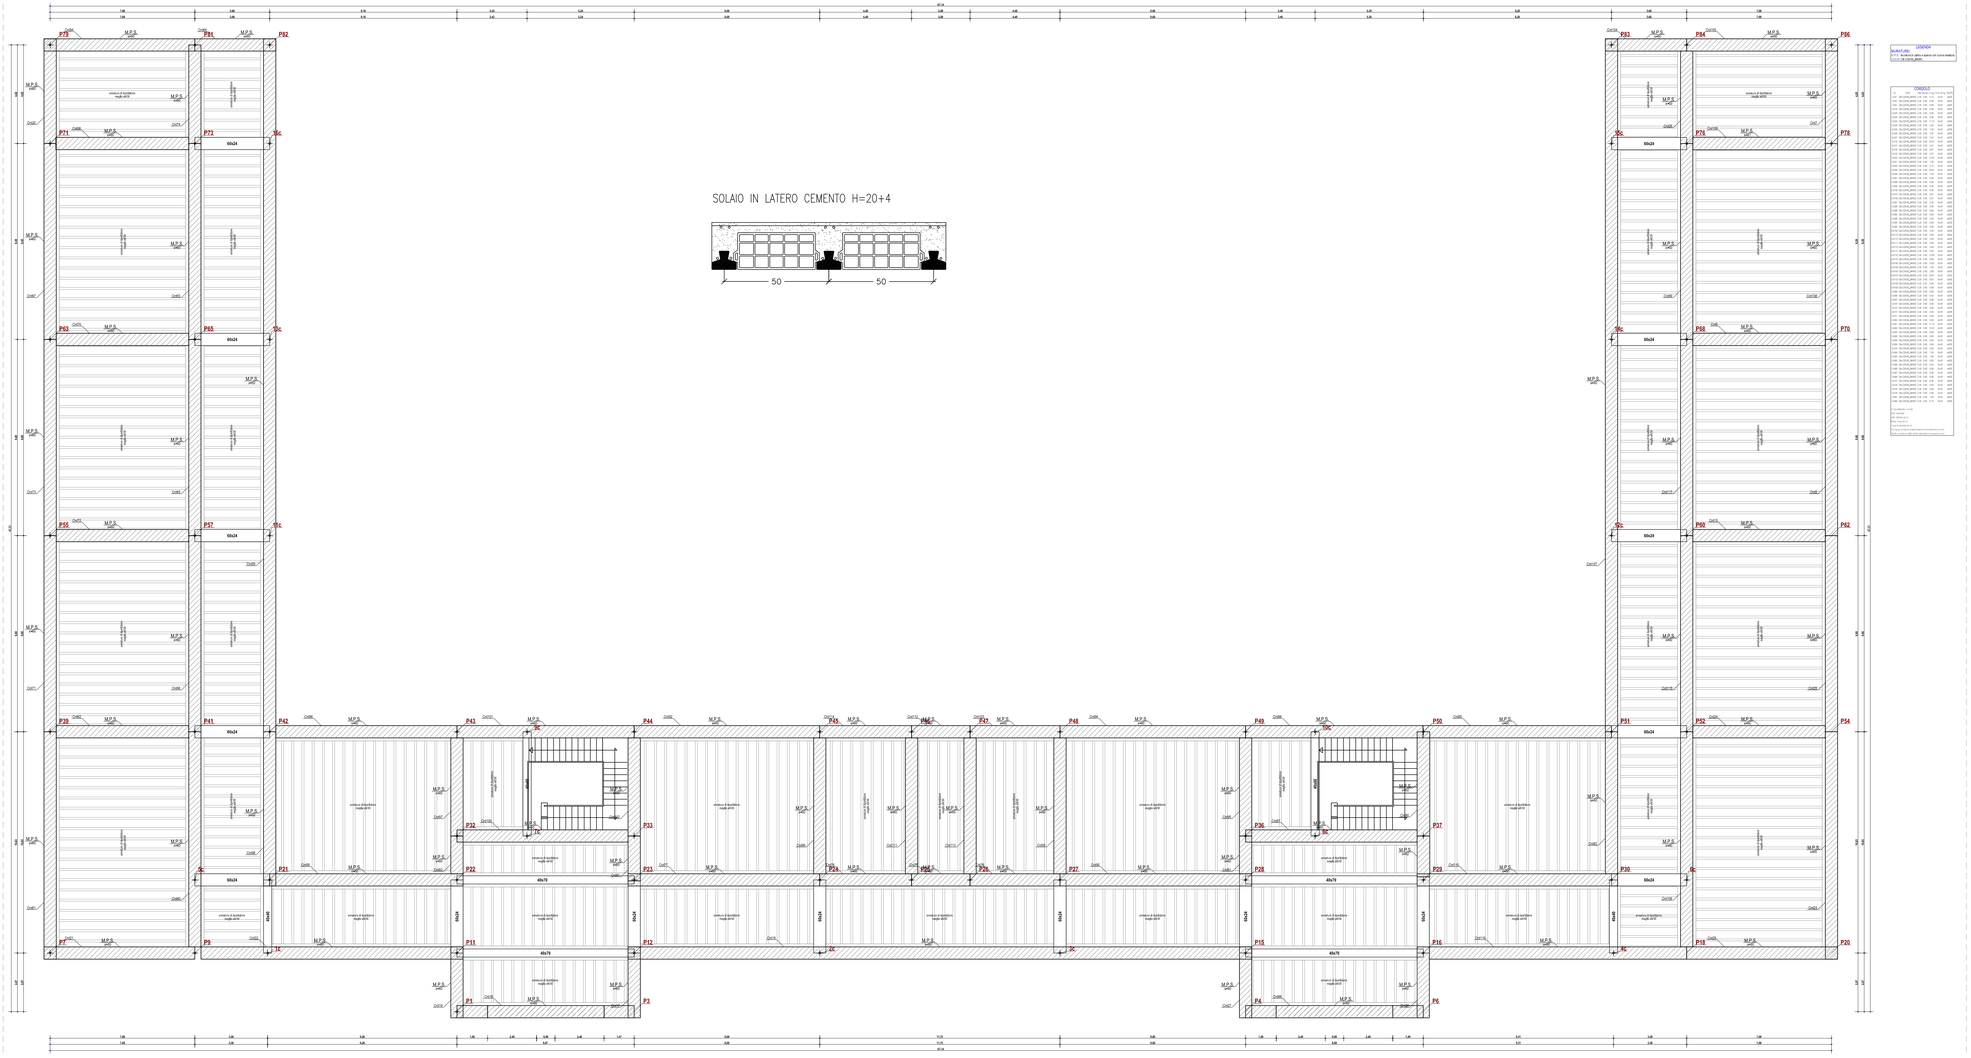

Scala: 1/100