


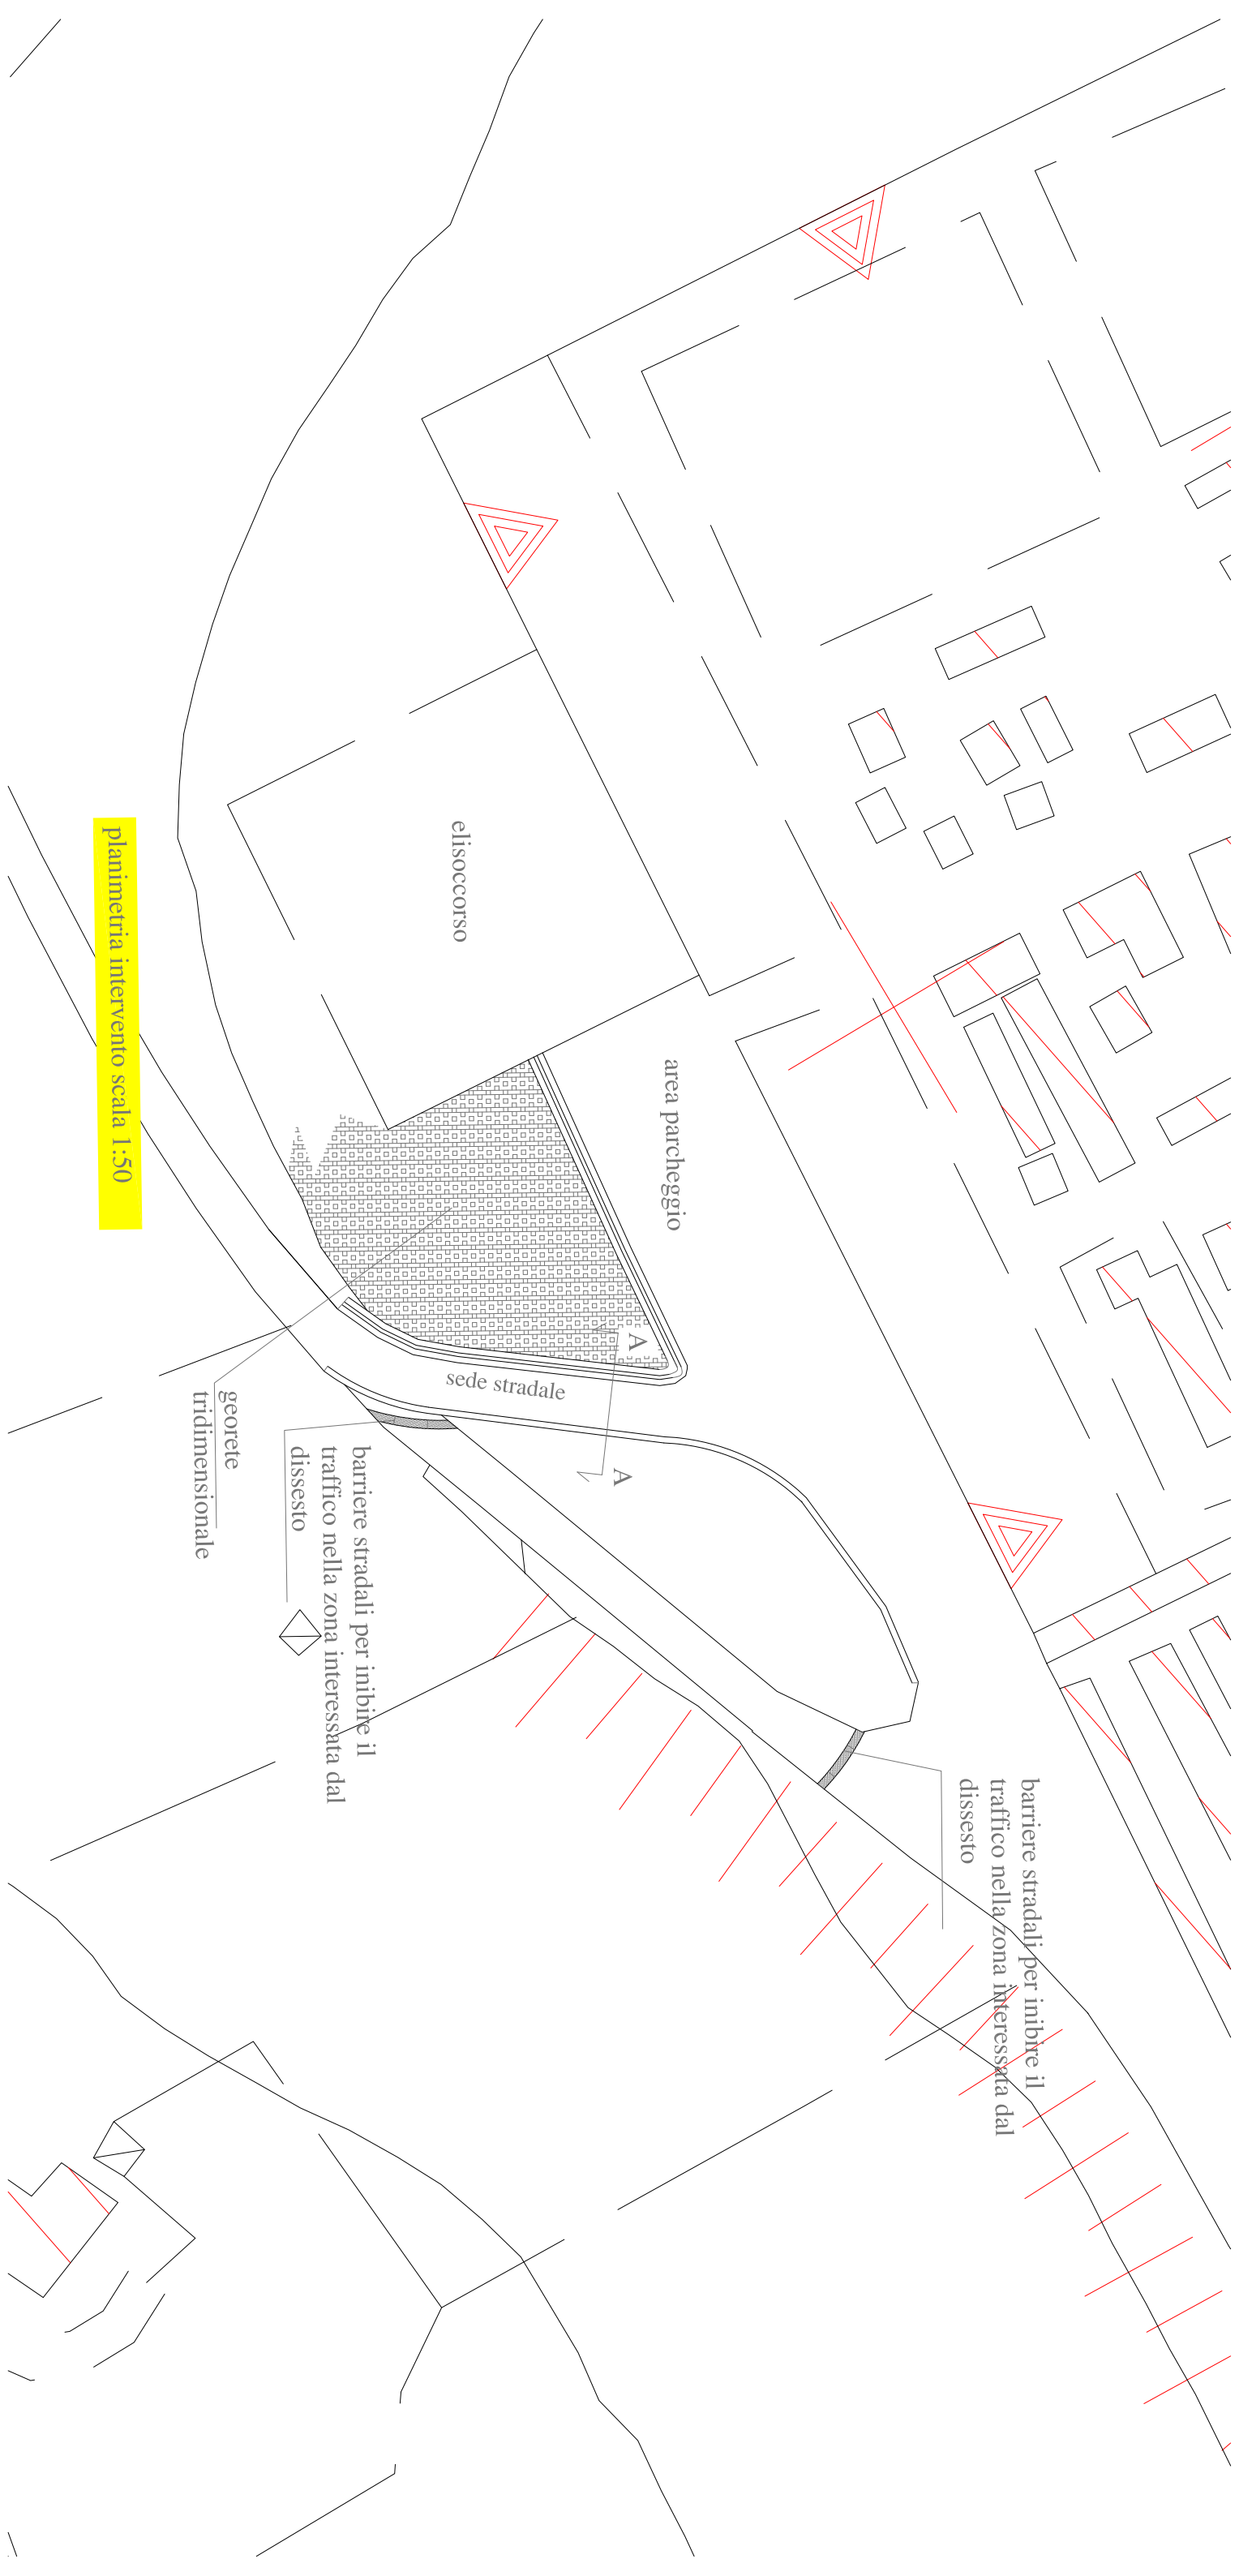

planimetria intervento scala 1:50

elisoccorso

area parcheggio

sede stradale

georete
tridimensionale

barriere stradali per inibire il
traffico nella zona interessata dal
dissesto

barriere stradali per inibire il
traffico nella zona interessata dal
dissesto