



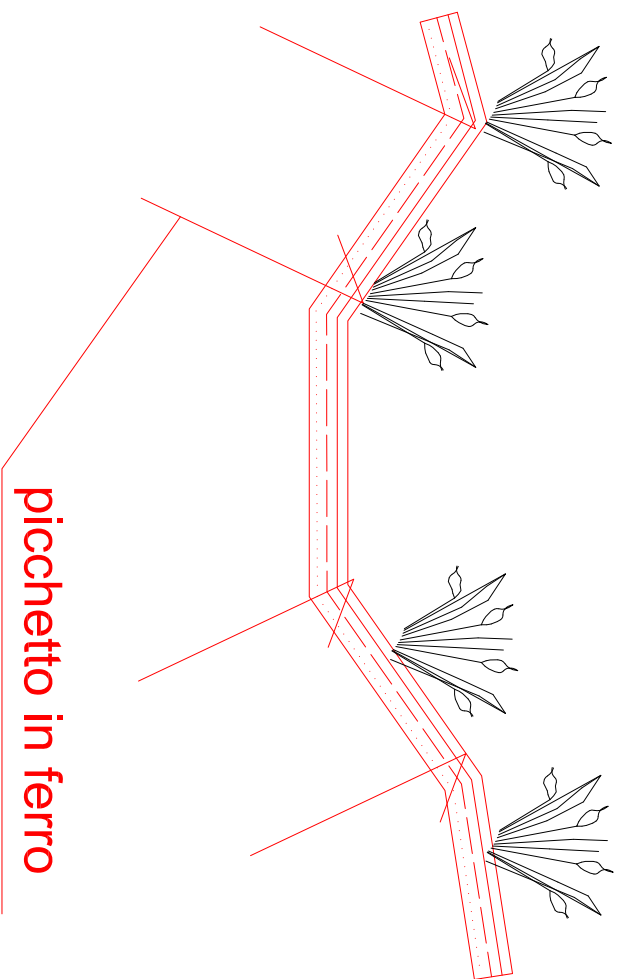

picchetto in ferro

**particolare costruttivo canaletta
rinverdibile scala 1:10**

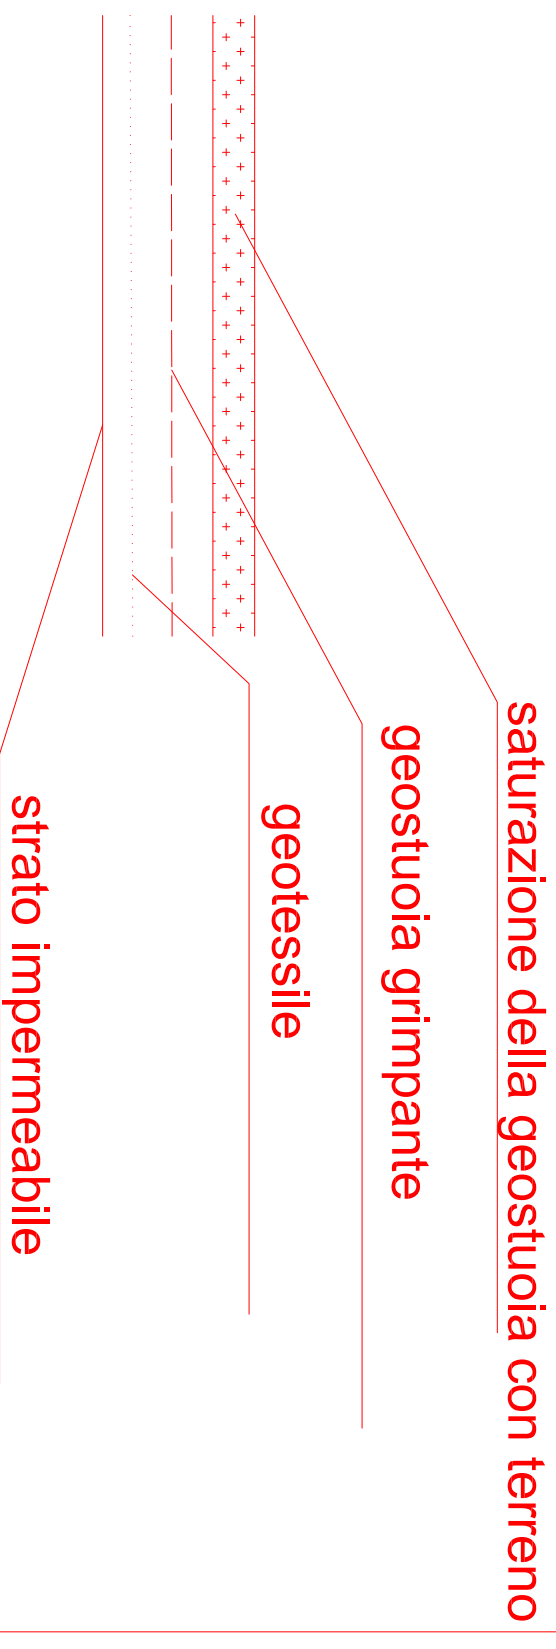

**saturazione della geostuoia con terreno
geostuoia grimpante**

geotessile

strato impermeabile

stratigrafia componenti scala 1:10