




PRIMO IMPALCATO MURATURE

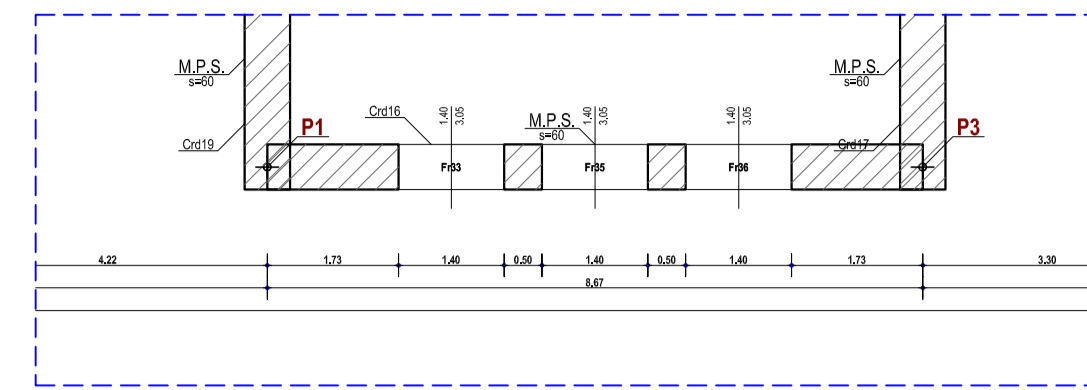

Area di intervento stato attuale

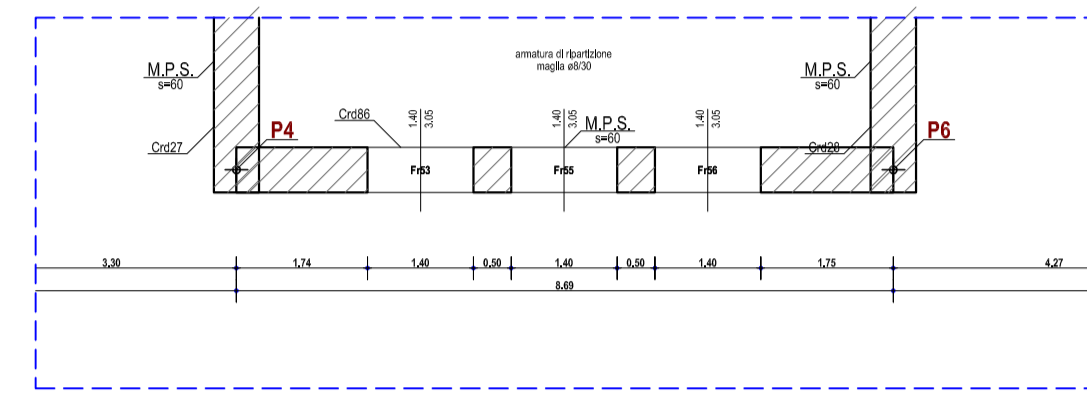

Area di intervento stato attuale

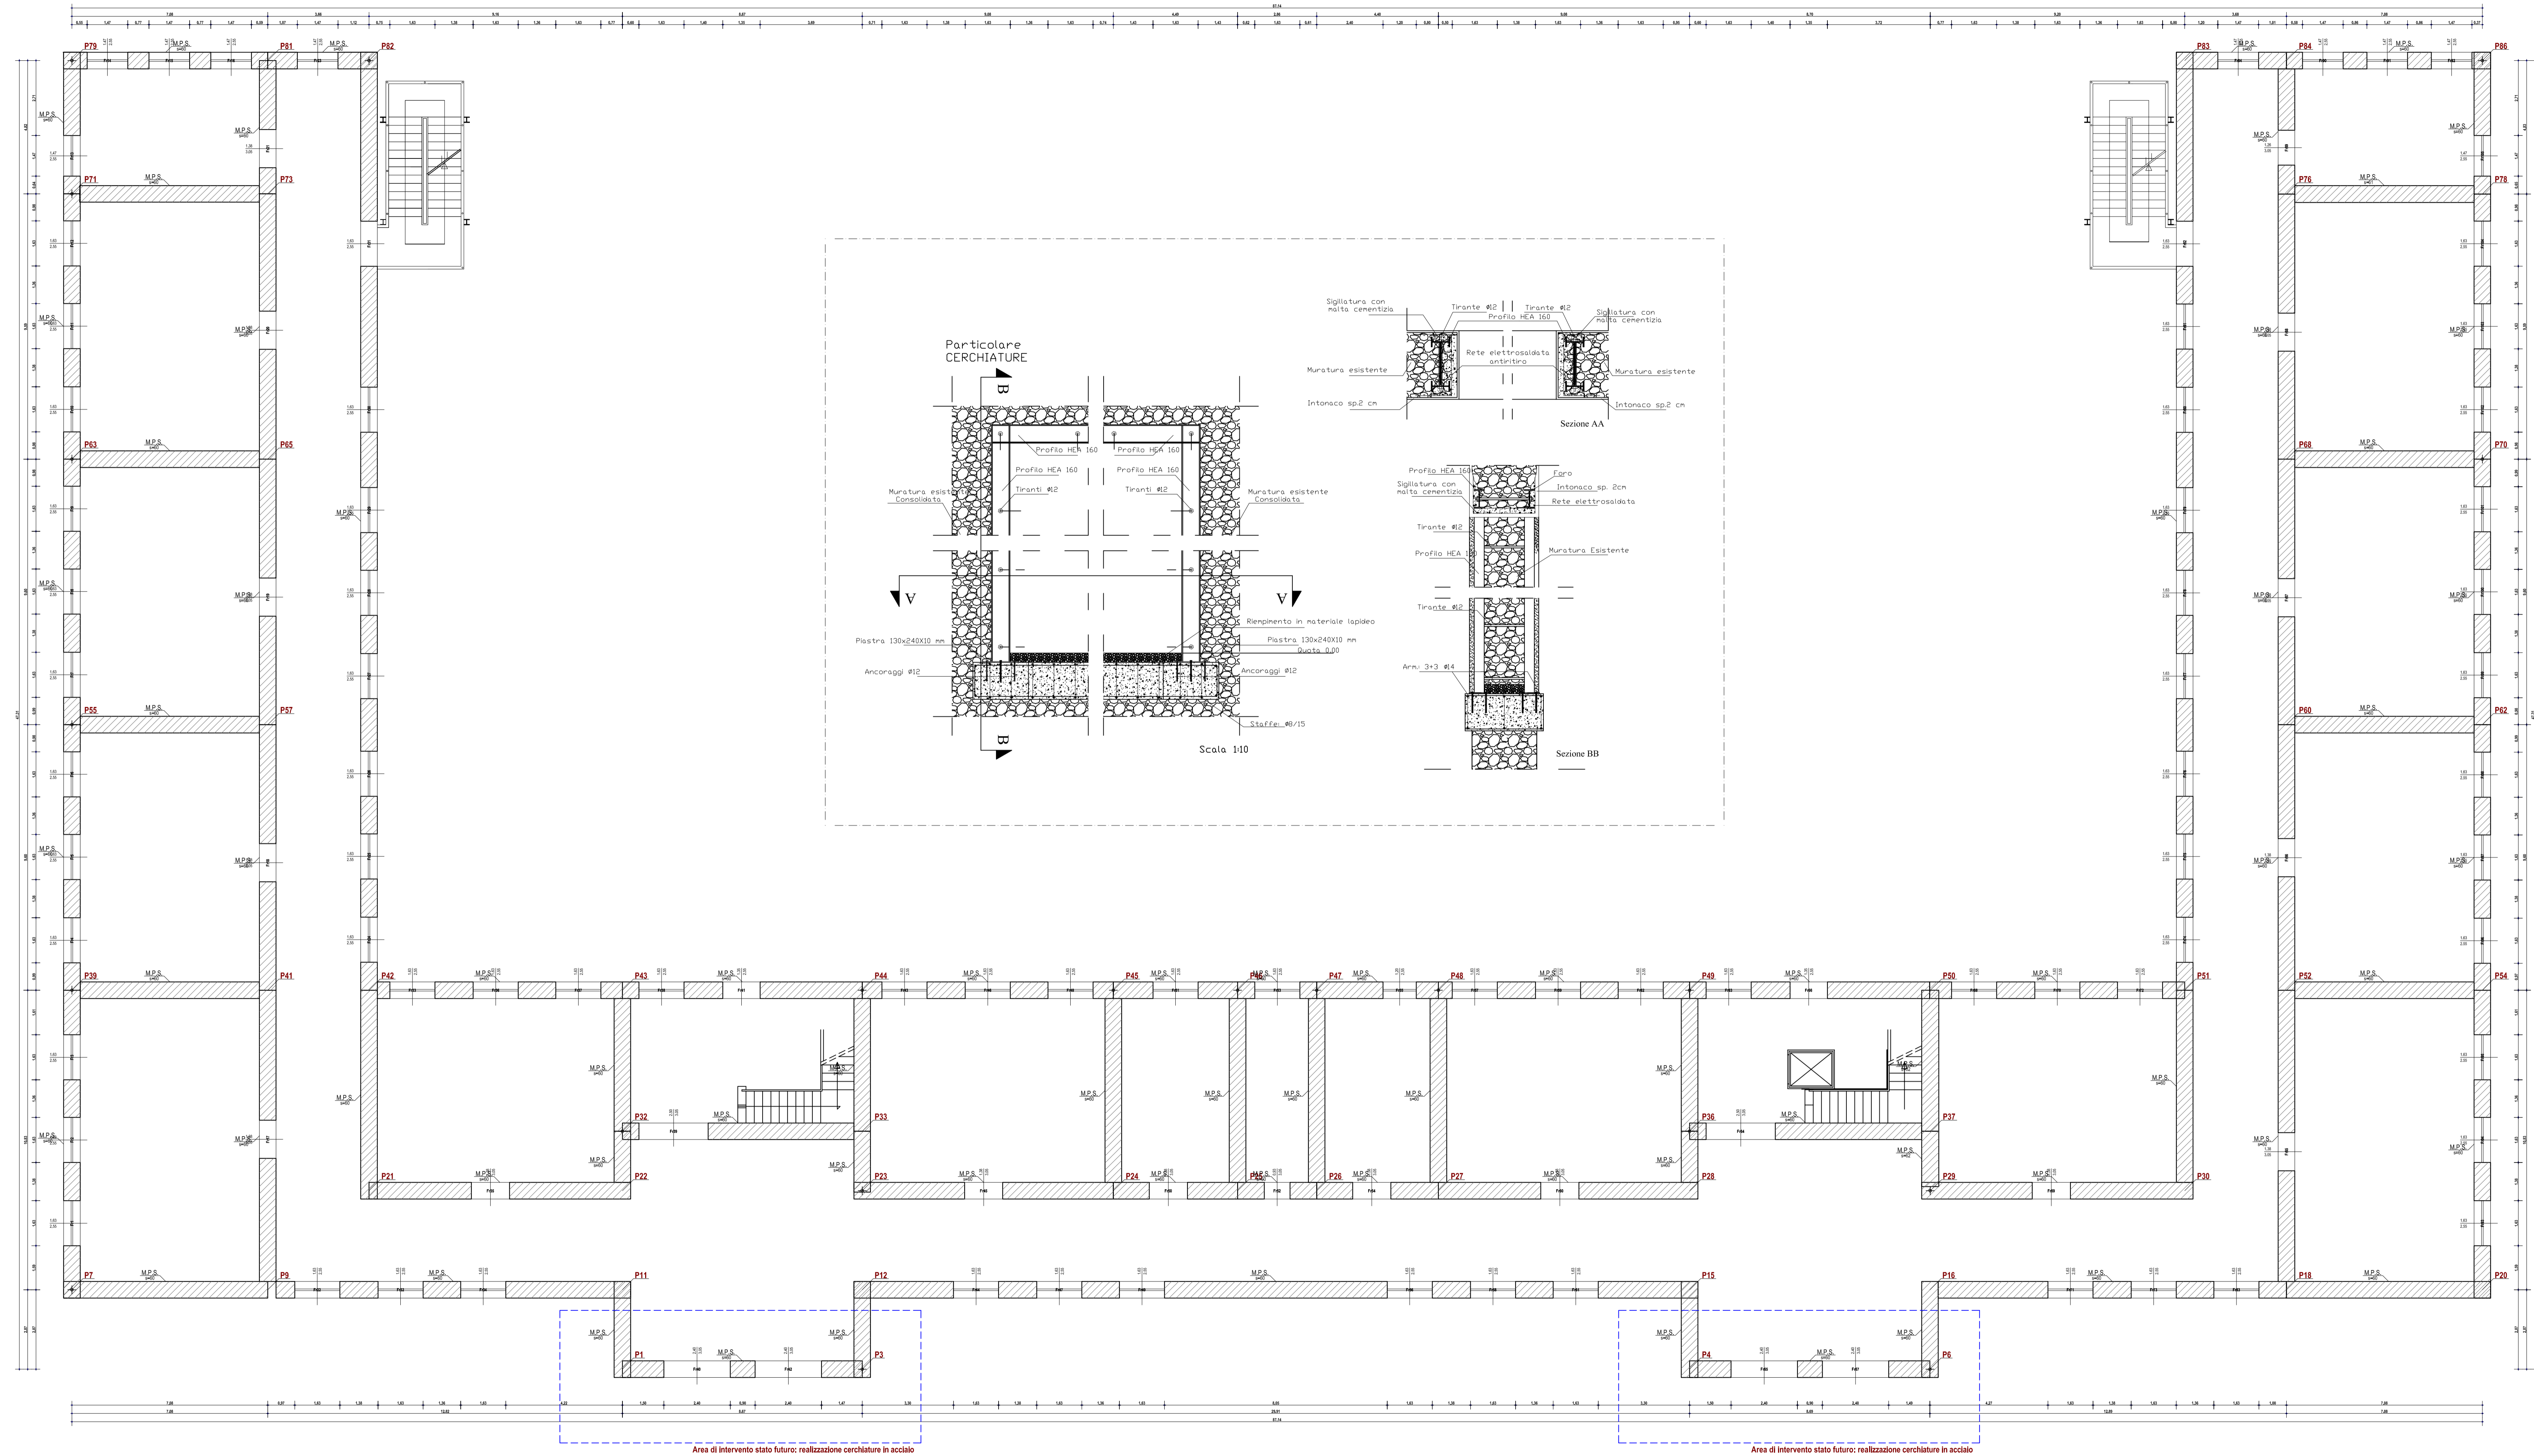

Area di intervento stato futuro: realizzazione cerchiature in acciaio

Area di intervento stato futuro: realizzazione cerchiature in acciaio




MINISTERO DELL'INTERNO

COMUNE DI LERCARA FRIDDI
 Città Metropolitana di Palermo
 Corso Giulio Sartorio, 56
 90025 Lercara Friddi (PA)
 P.IVA: 00627950827

OGGETTO:
 LAVORI DI RISTRUTTURAZIONE, MESSA IN SICUREZZA,
 RIQUALIFICAZIONE ED EFFICIENTAMENTO ENERGETICO,
 EDIFICIO SCOLASTICO "P. BORSELLINO".
 (CUP.: F84D17000700006)
- PROGETTO ESECUTIVO -

Tav. S.14 CARPENTERIA MURATURE PRIMO IMPALCATO
 Scala: 1:100 | Elaborazione: Maggio 2021 | Revisione:

VISTI:

Area Tecnica Comune di Lercara Friddi Il Progettista Geom. Angelo Lucania	Il Rappresentante Legale
 Il Progettista Incaricato: Arch. Niccolò SFERLAZZA	Il R.U.P. Geom. Antonio Candela
	Date: Lercara Friddi, _____